





图例：

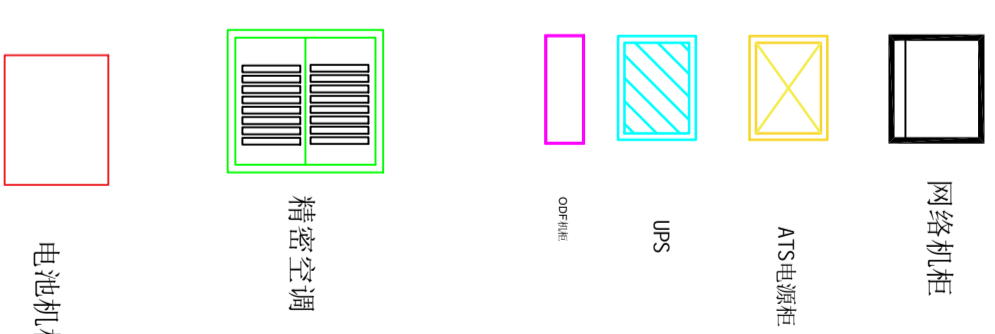


主要材料、设备清单				
序号	材料、设备名称	规格参数	数量	单位
1	网络机柜	600*800*2000	6	个
2	开关电源柜	600*800*2000	1	个
3	UPS机柜	600*800*2000	1	个
4	精密空调	600*600*1800	1	个
5	电池机柜	950*800*1750	1	架
6	ODF机架	600*300*2000	1	架

工程名称	32553机械化信息化建设设计项目		中国电子科技集团公司第二十八研究所
三审		设计阶段	施工图设计
二审	徐腾虎	单位	
一审	顾善伟	比例	
设计	王鹏程	出图日期	2020.08
		图号	S192661-01-001S-JF-CM-02
三队机房设备安装示意图			

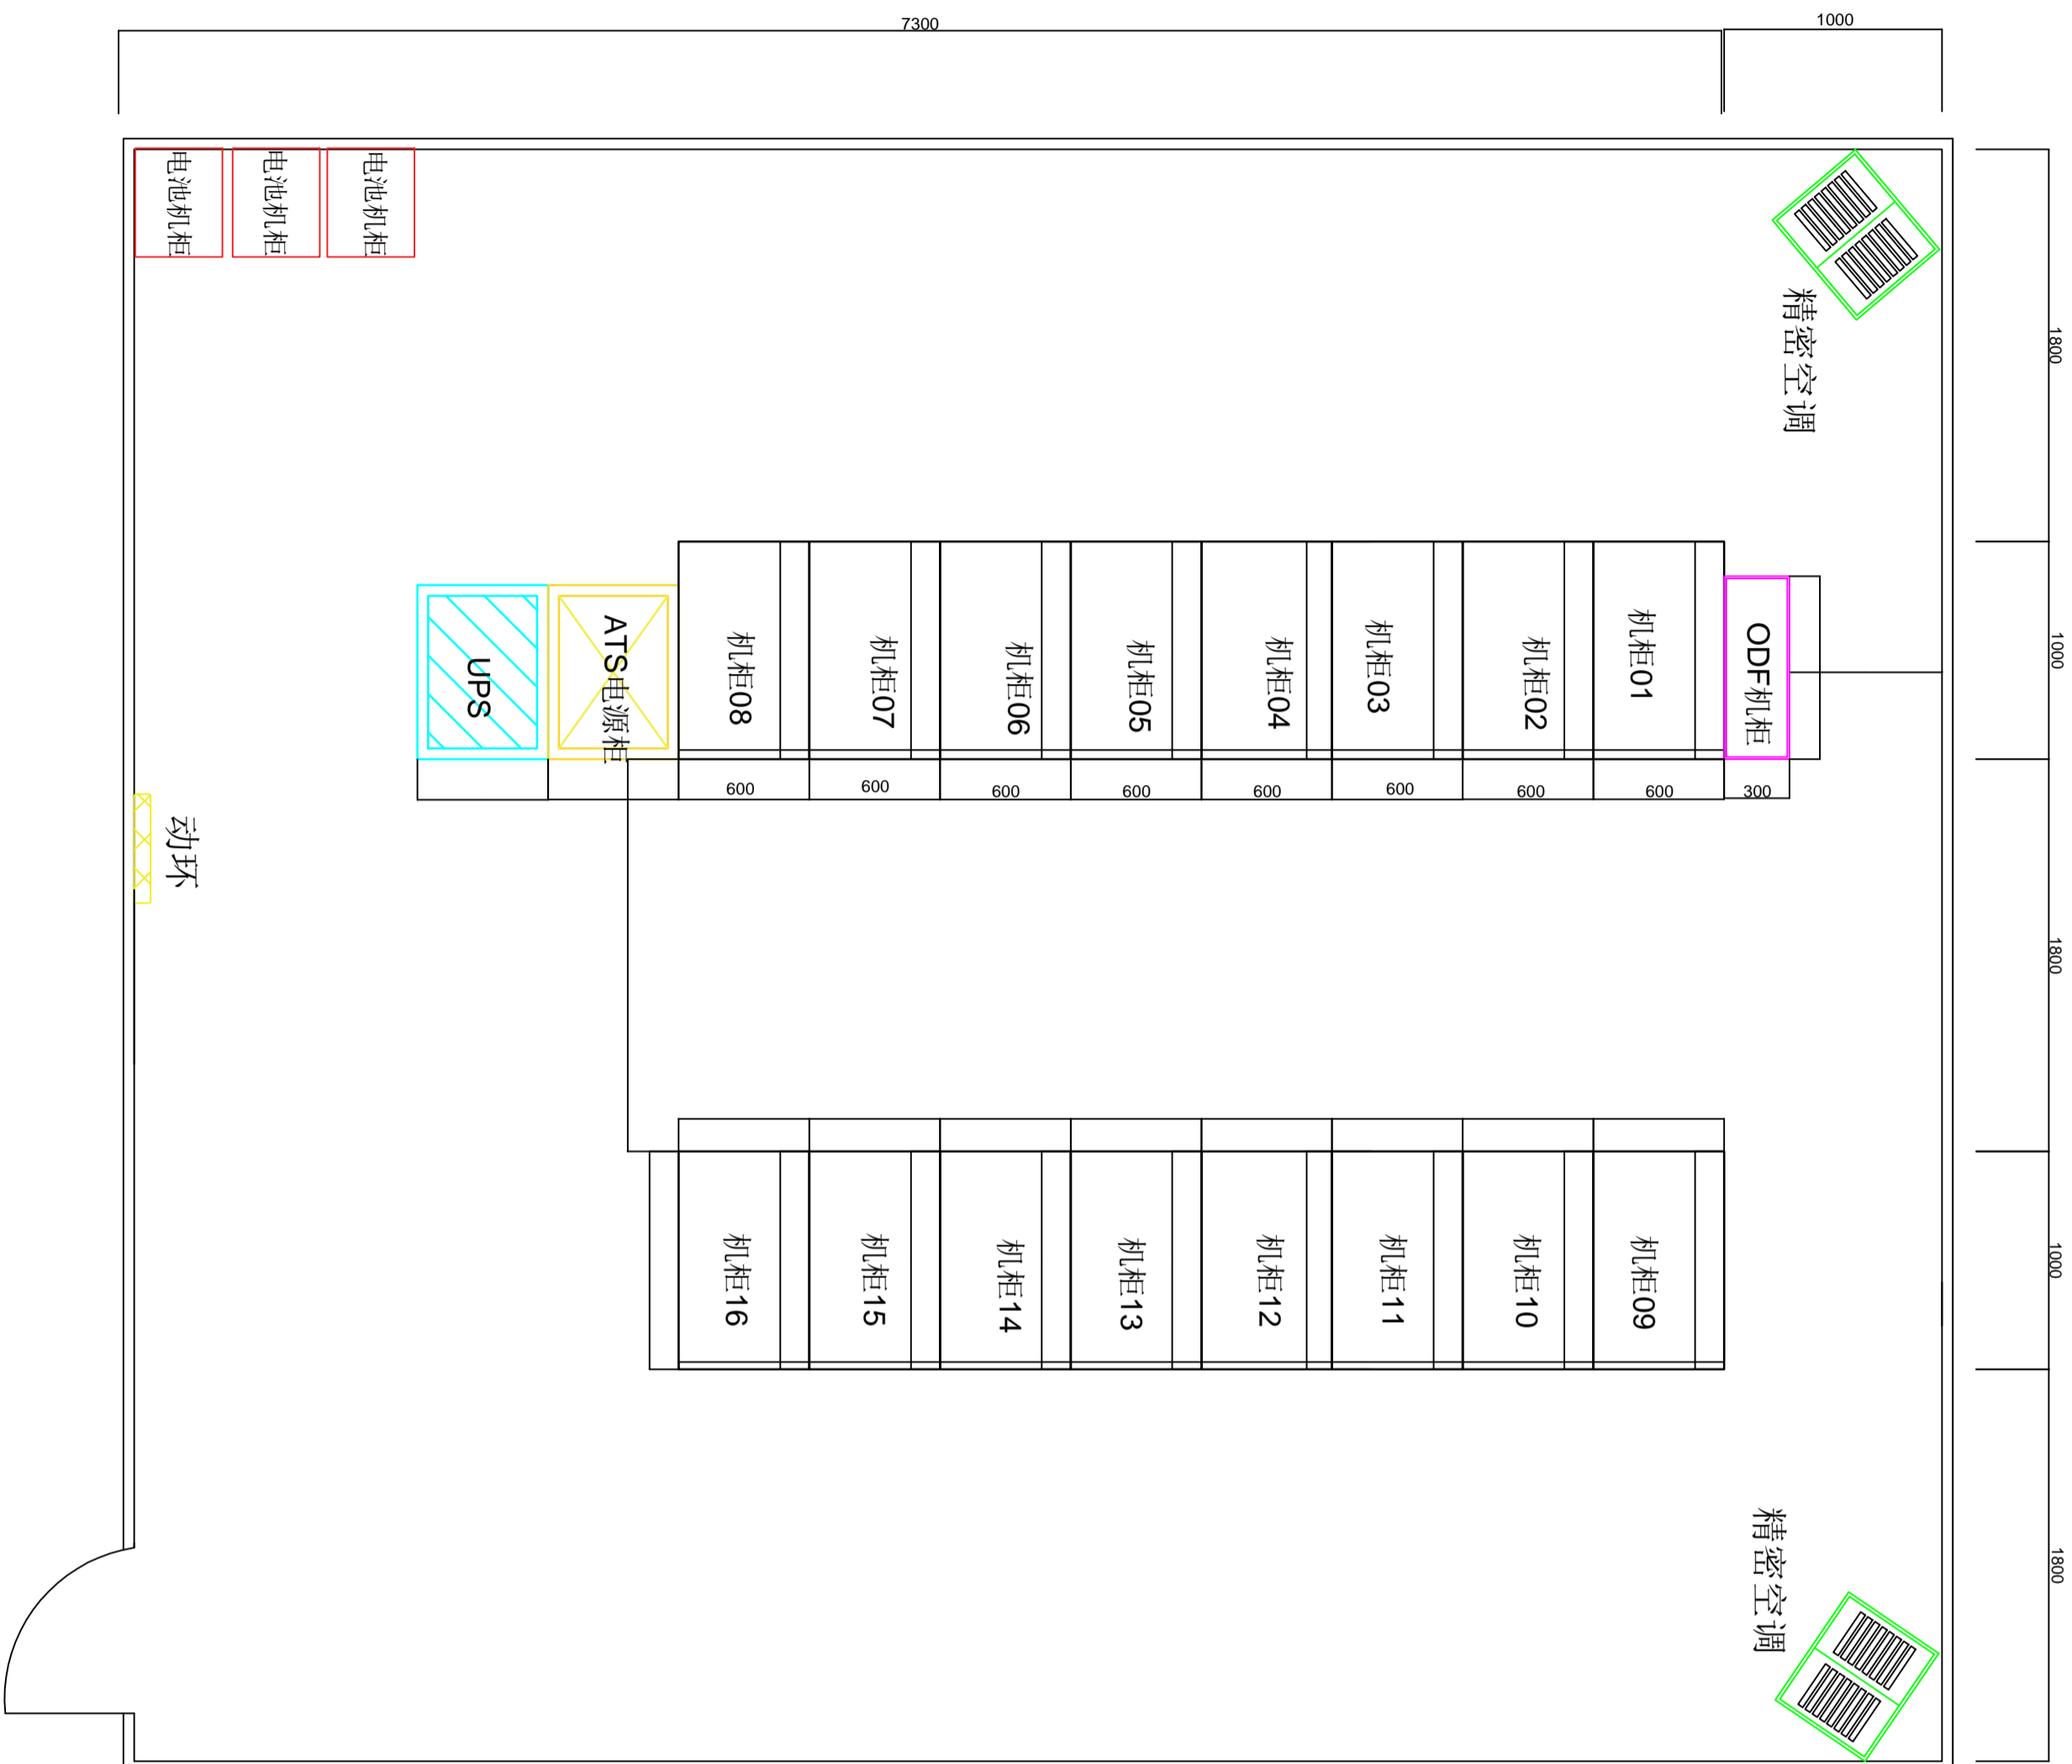


图例：

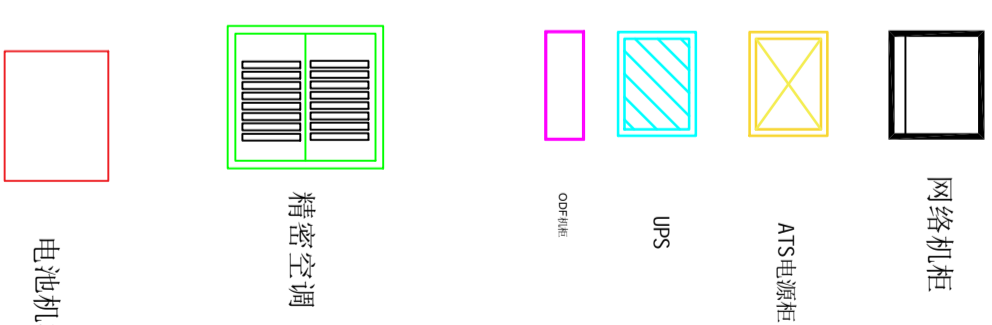


主要材料、设备清单			
序号	材料、设备名称	规格参数	数量 单位
1	网络机柜	600*800*2000	2 个
2	开关电源柜	600*800*2000	1 个
3	UPS机柜	600*800*2000	1 个
4	精密空调	600*600*1800	1 个
5	电池机柜	950*800*1750	3 架
6	ODF机架	600*300*2000	2 架
6	ODF机架	600*300*2000	2 架

工程名称		32553机械化信息化建设设计项目	
三审		设计阶段	施工图设计
二审	徐腾虎	单位	
一审	顾善伟	比例	
设计	王鹏程	出图日期	2020.08
中国电子科技集团公司第二十八研究所		基地机关机房设备安装示意图	
图号	S192661-01-001S-JF-HK-02		

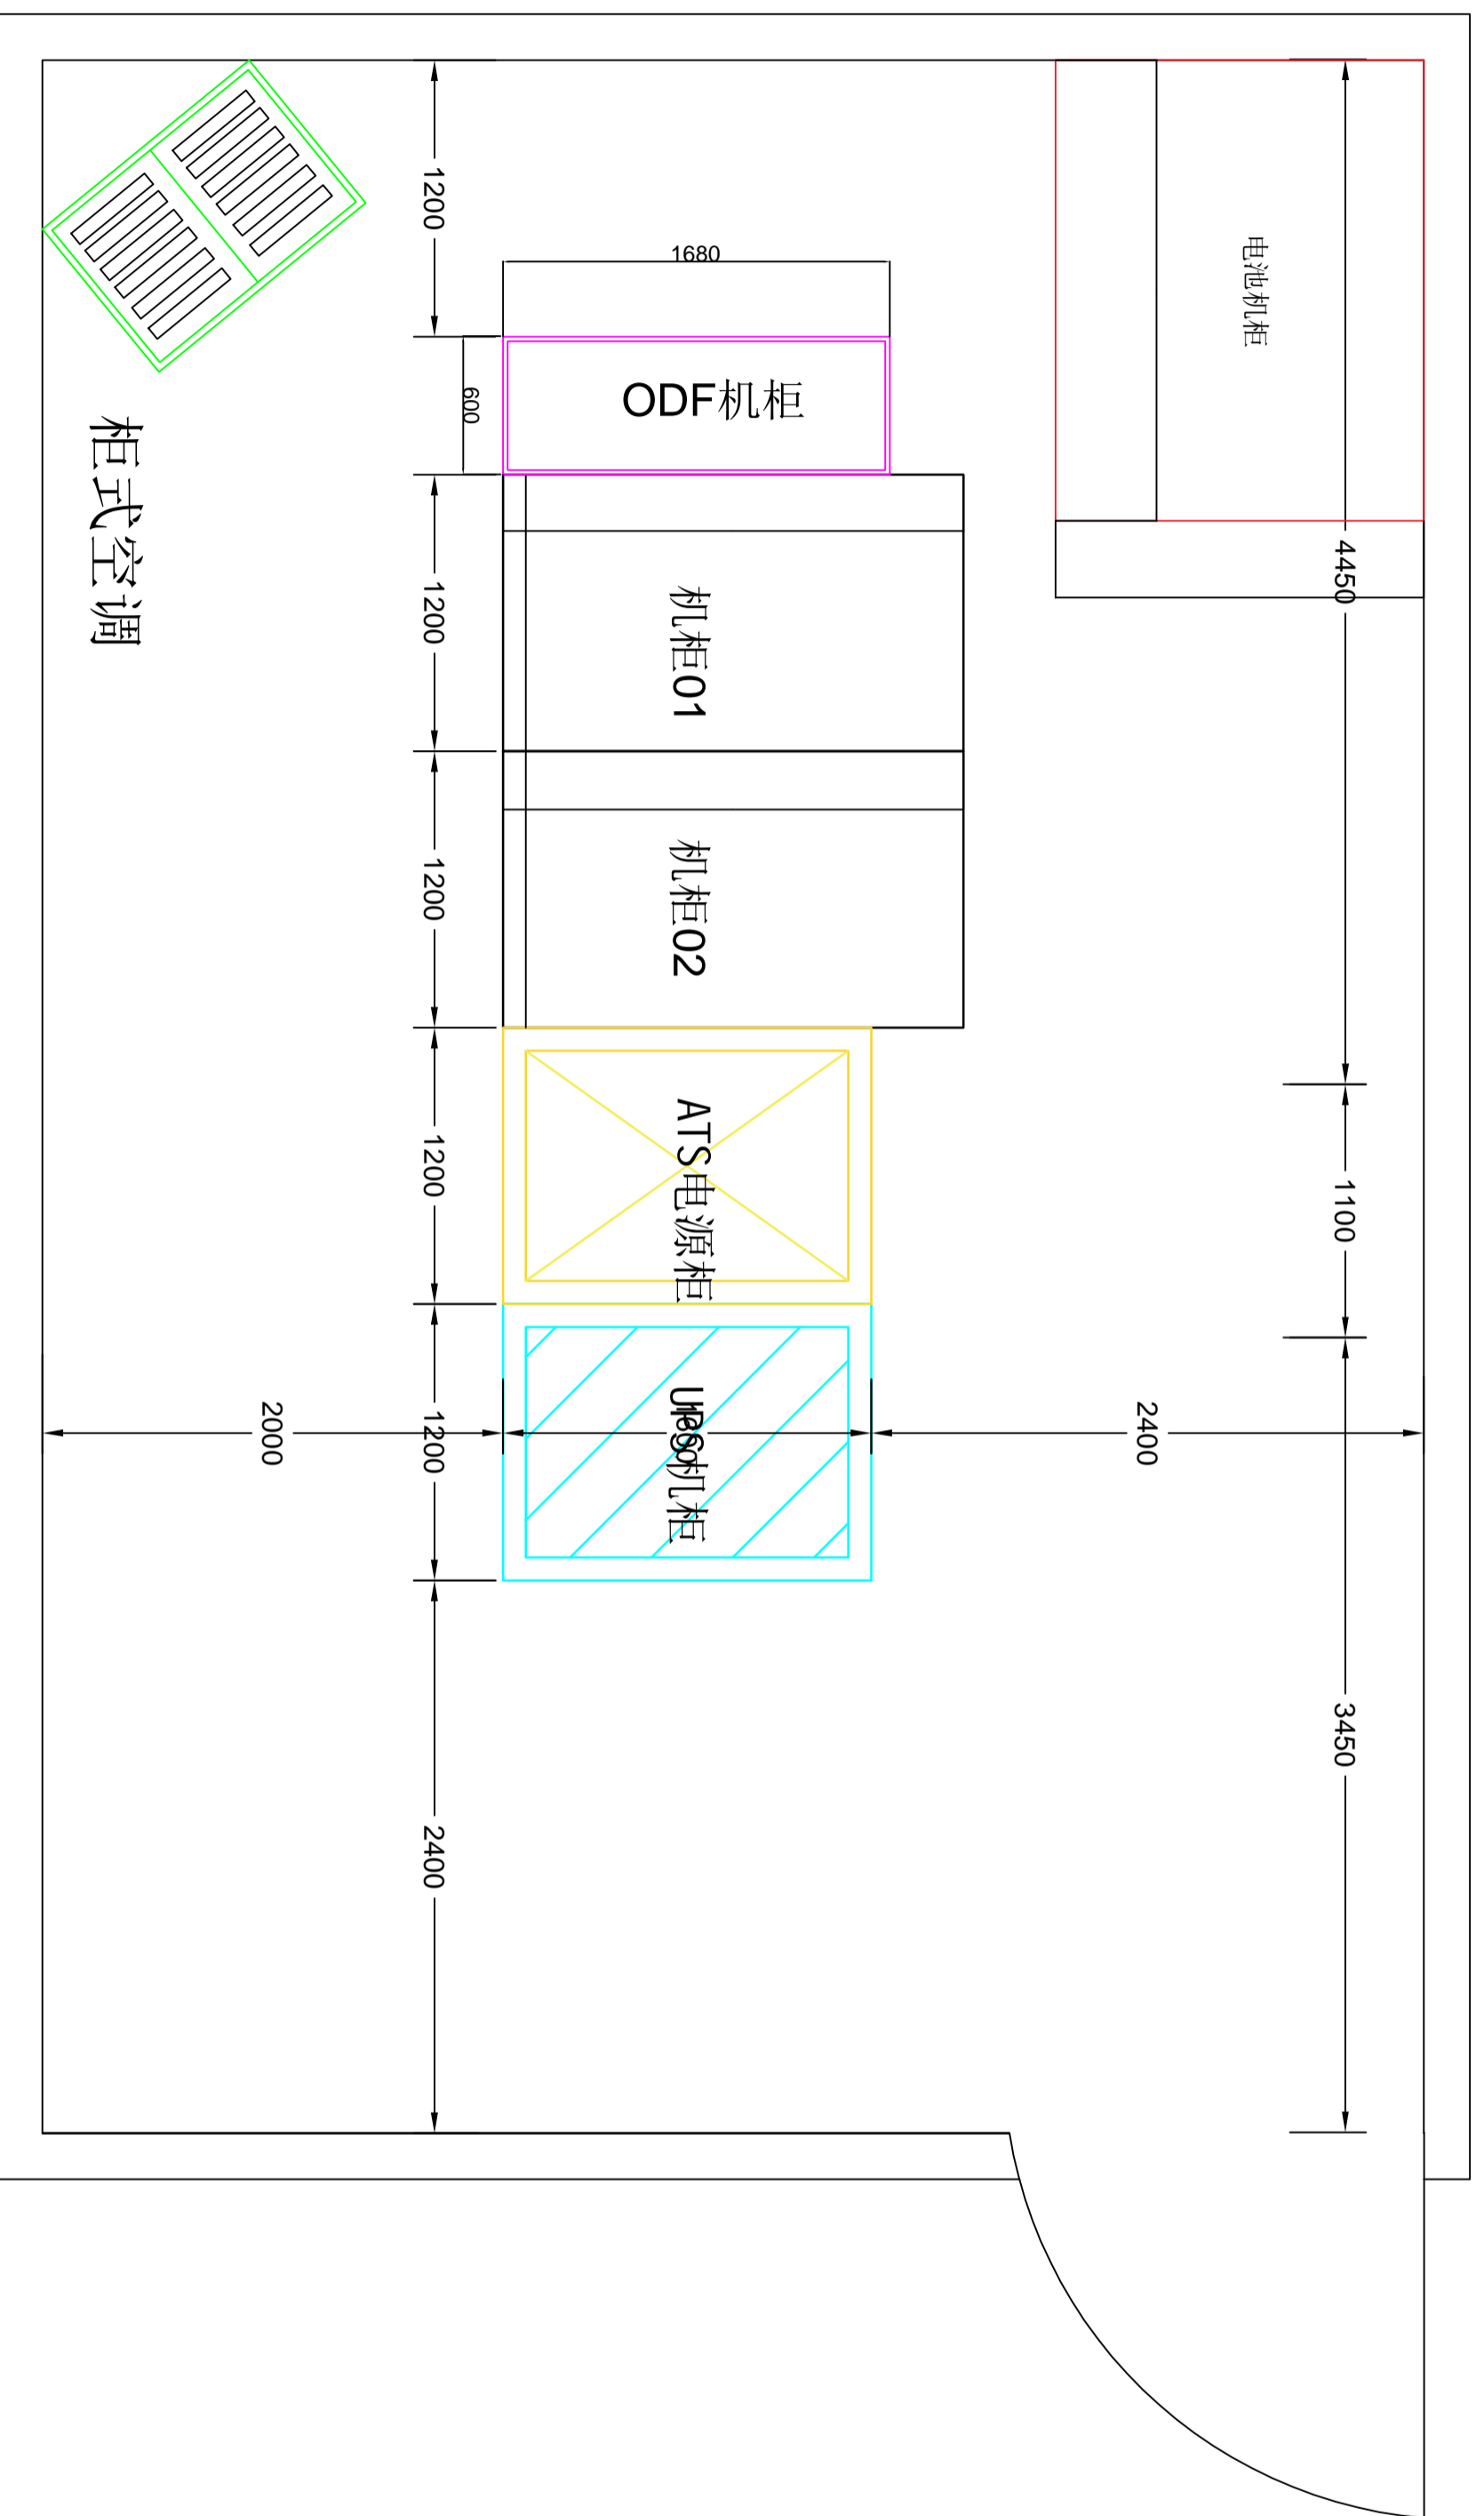


图例：

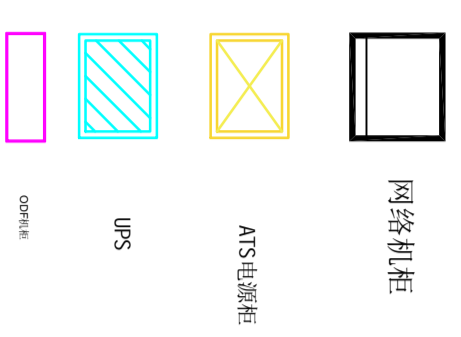


主要材料、设备清单				
序号	材料、设备名称	规格参数	数量	单位
1	网络机柜	600*800*2000	2	个
2	开关电源柜	600*800*2000	1	个
3	UPS机柜	600*800*2000	1	个
4	精密空调	600*600*1800	1	个
5	电池机柜	950*800*1750	1	架
6	ODF机架	600*300*2000	1	架

工程名称	32553机械化信息化建设设计项目			中国电子科技集团公司第二十八研究所	
三审		设计阶段	施工图设计	琼中机房设备安装示意图	
二审	徐腾虎	单位			
一审	顾善伟	比例			
设计	王鹏程	出图日期	2020.08	图号	S192661-01-001S-JF-QZJF-02

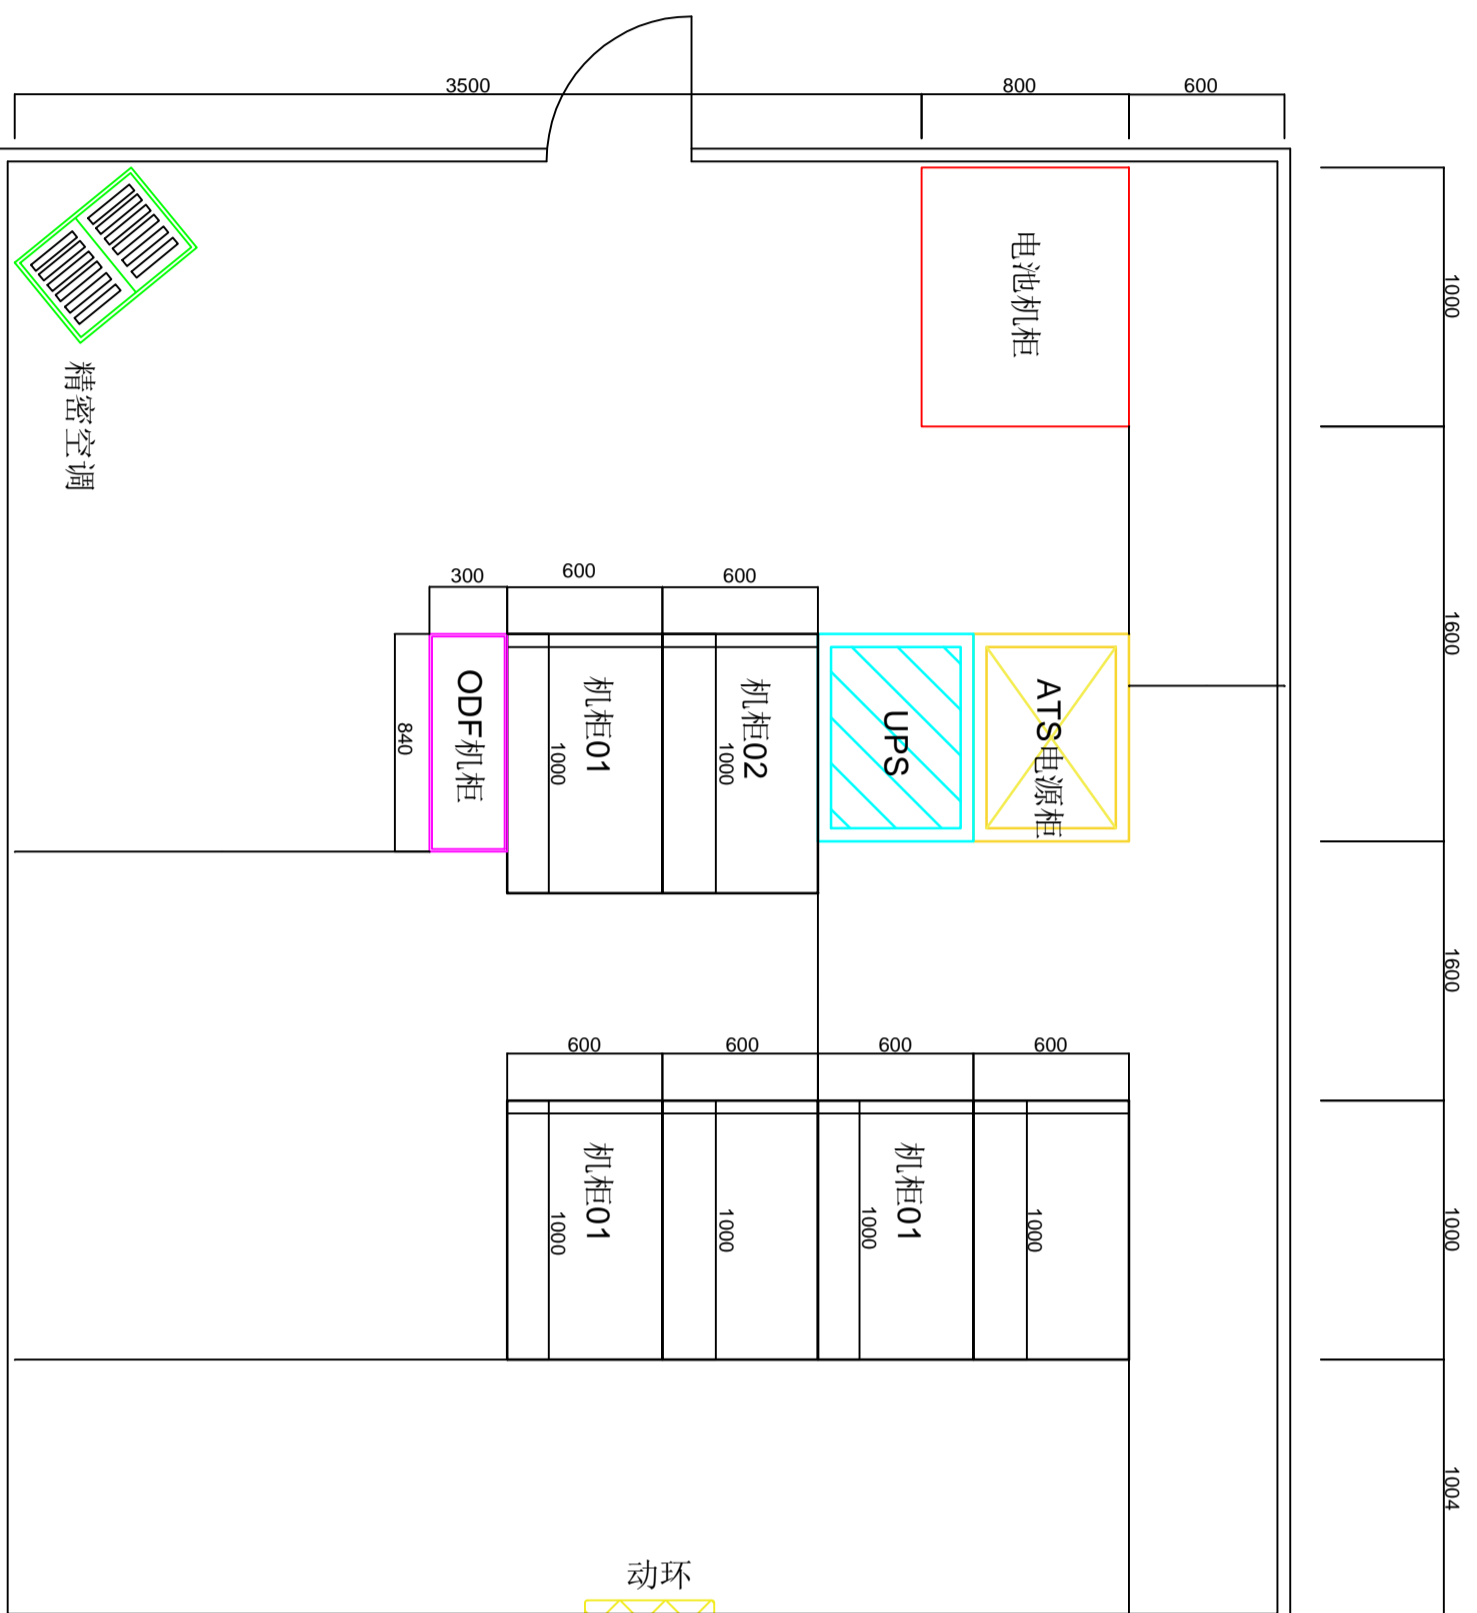

图例：

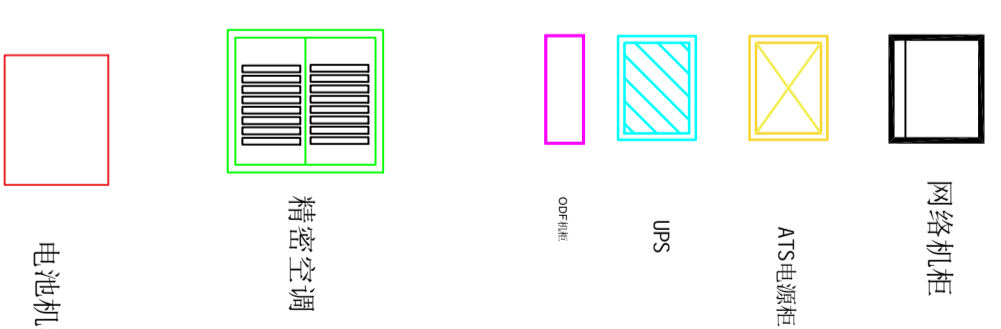

主要材料、设备清单			
序号	材料、设备名称	规格参数	数量 单位
1	网络机柜	600*800*2000	2 个
2	开关电源柜	600*800*2000	1 个
3	UPS机柜	600*800*2000	1 个
4	精密空调	600*600*1800	1 个
5	电池机柜	950*800*1750	1 架
6	ODF机架	600*300*2000	1 架

工程名称	32553机械化信息化建设项目			中国电子科技集团公司第二十八研究所
三审	徐腾虎	设计阶段	施工图设计	二队营区机房设备安装示意图
二审		单位		
一审		比例		
设计	王鹏程	出图日期	2020.08	图号 S192661-01-001S-JF-WZS-02