


5.5米

3.9米

机柜

窗户

太行和益网络机房原有平面图

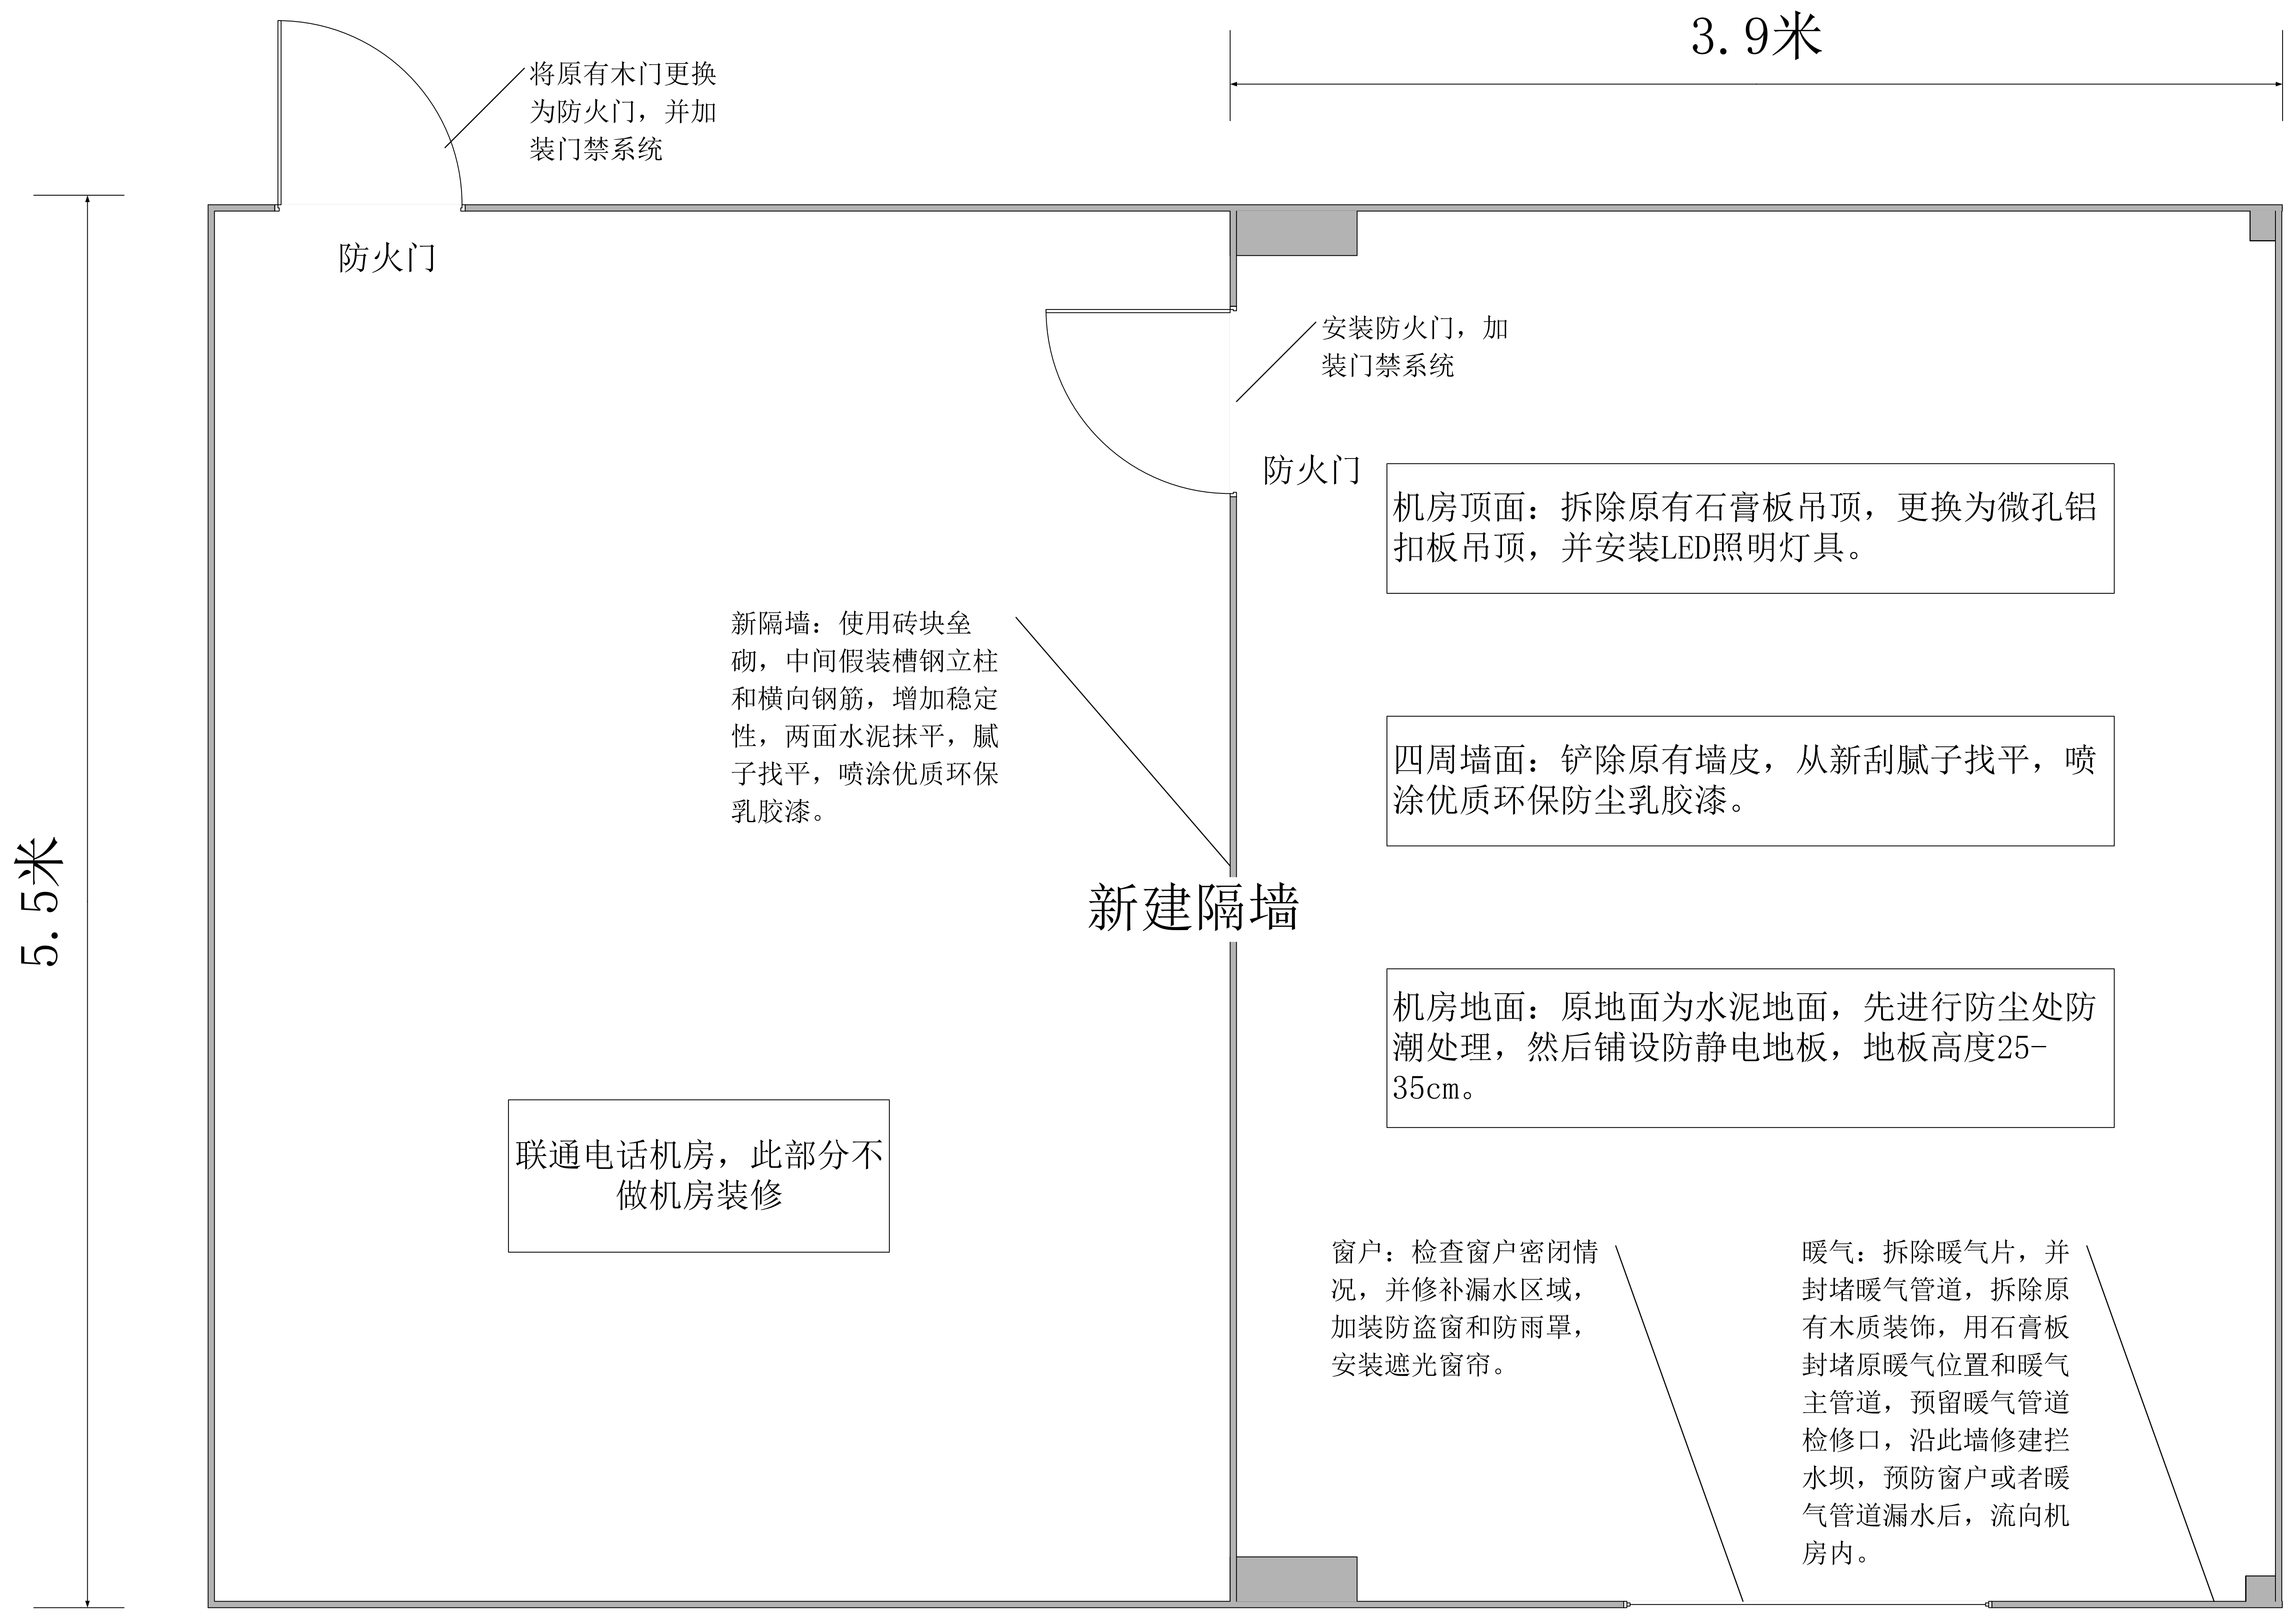

5.5米

3.9米

联通电话机房, 此部分不做机房装修

机房顶面: 拆除原有石膏板吊顶, 更换为微孔铝扣板吊顶, 并安装LED照明灯具。

四周墙面: 铲除原有墙皮, 从新刮腻子找平, 喷涂优质环保防尘乳胶漆。

机房地面: 原地面为水泥地面, 先进行防尘处防潮处理, 然后铺设防静电地板, 地板高度25-35cm。

窗户: 检查窗户密闭情况, 并修补漏水区域, 加装防盗窗和防雨罩, 安装遮光窗帘。

暖气: 拆除暖气片, 并封堵暖气管道, 拆除原有木质装饰, 用石膏板封堵原暖气位置和暖气管道主管道, 预留暖气管道检修口, 沿此墙修建拦水坝, 预防窗户或者暖气管道漏水后, 流向机房内。


新建隔墙

防火门

防火门

窗户

太行和益网络机房基础装修布局图

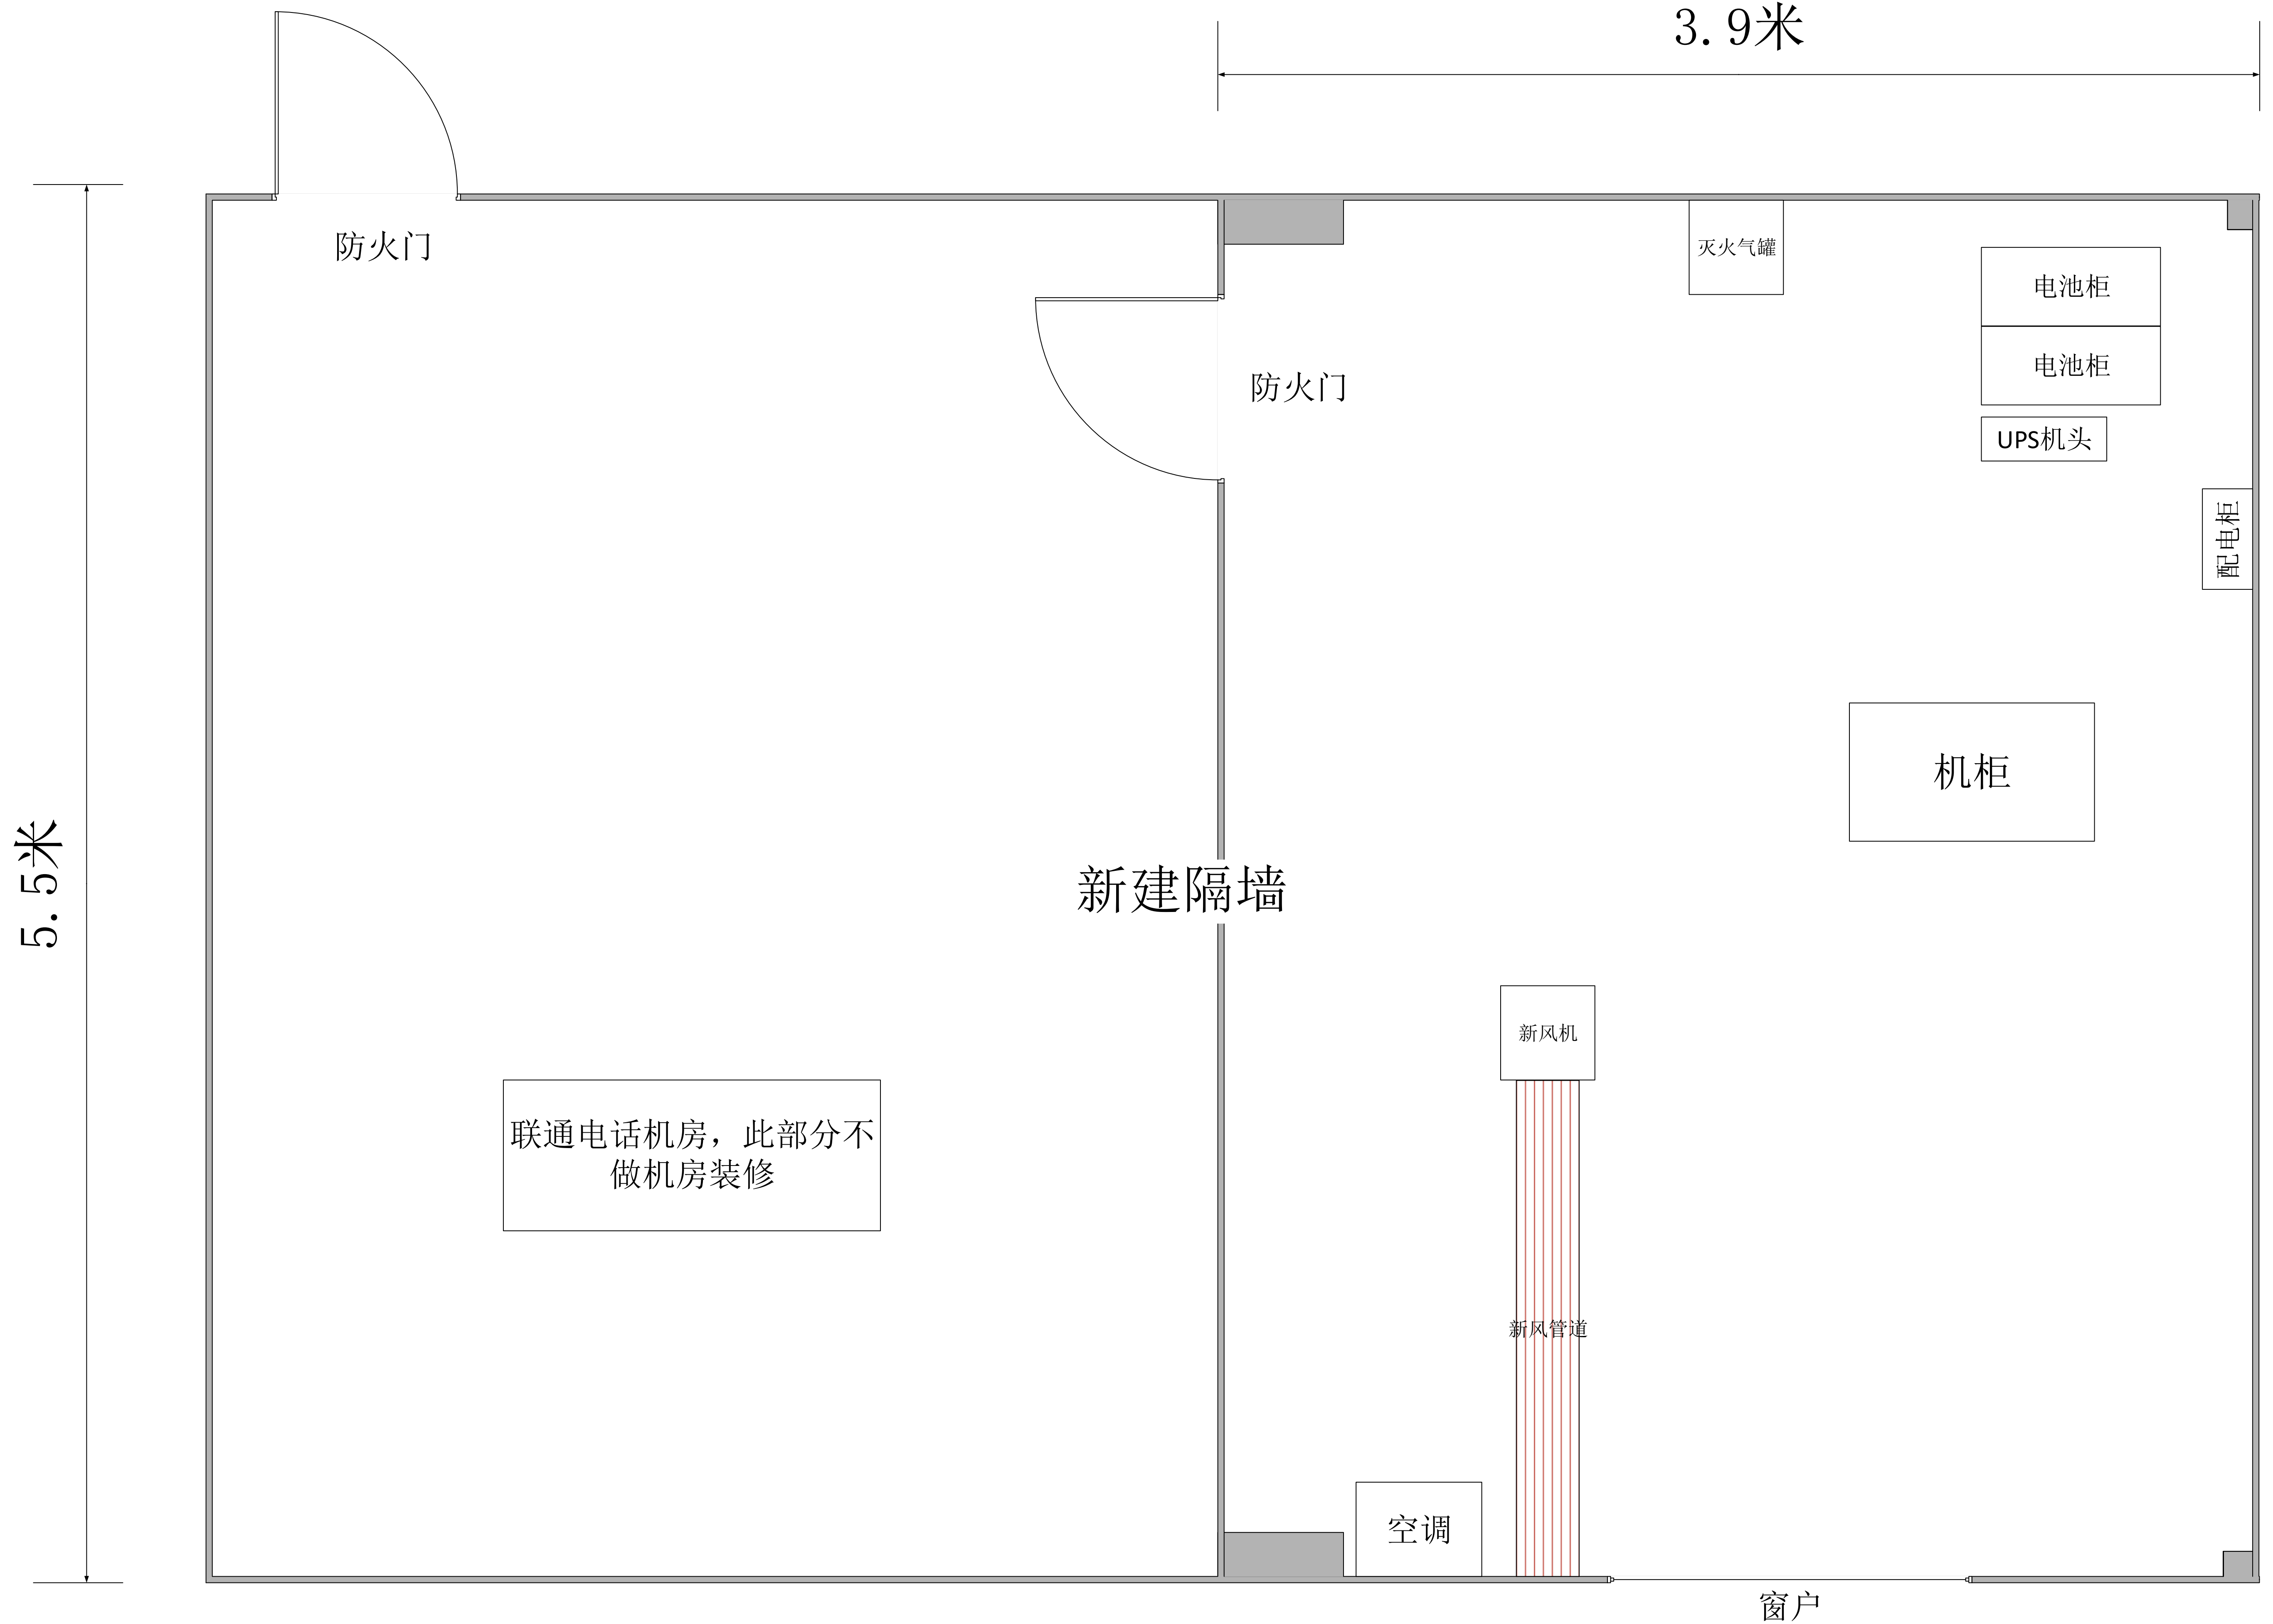

3.9米

5.5米

防火门

防火门

新建隔墙

联通电话机房, 此部分不做机房装修

灭火气罐

电池柜

电池柜

UPS机头

配电柜

机柜


新风机

新风管道


空调

窗户

太行和益网络机房设备布局图

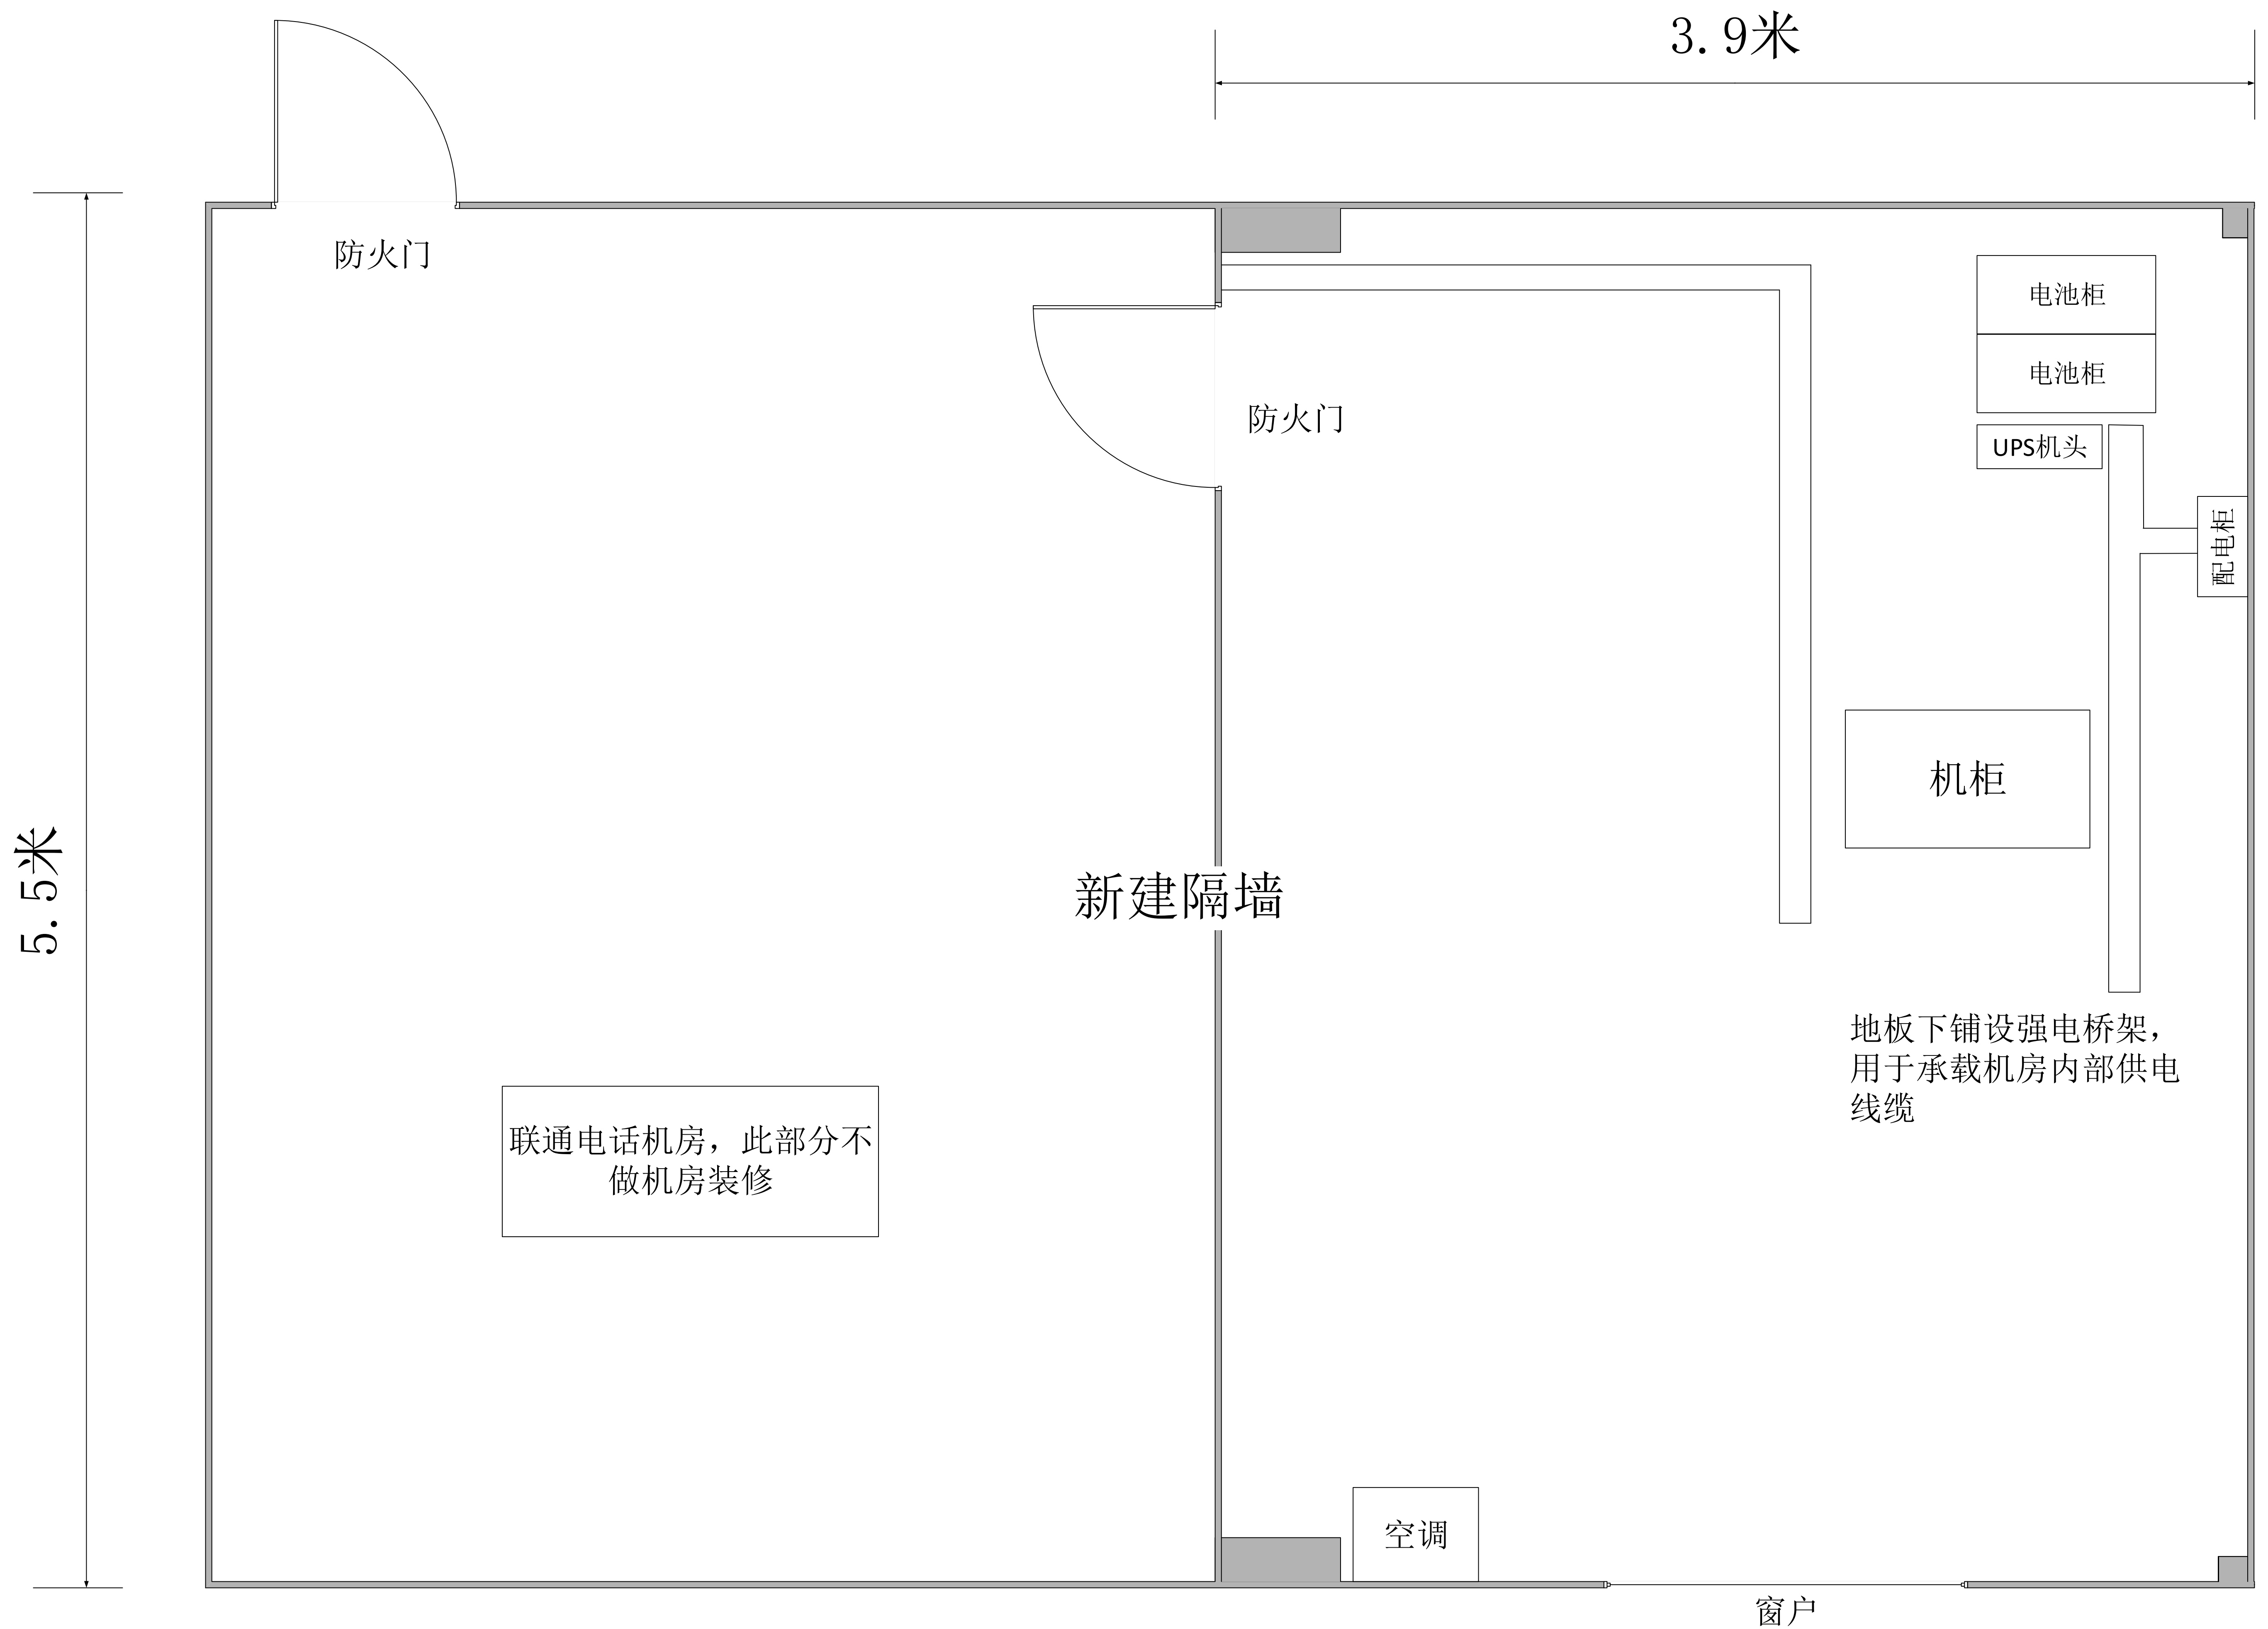

太行和益网络机房桥架布局图

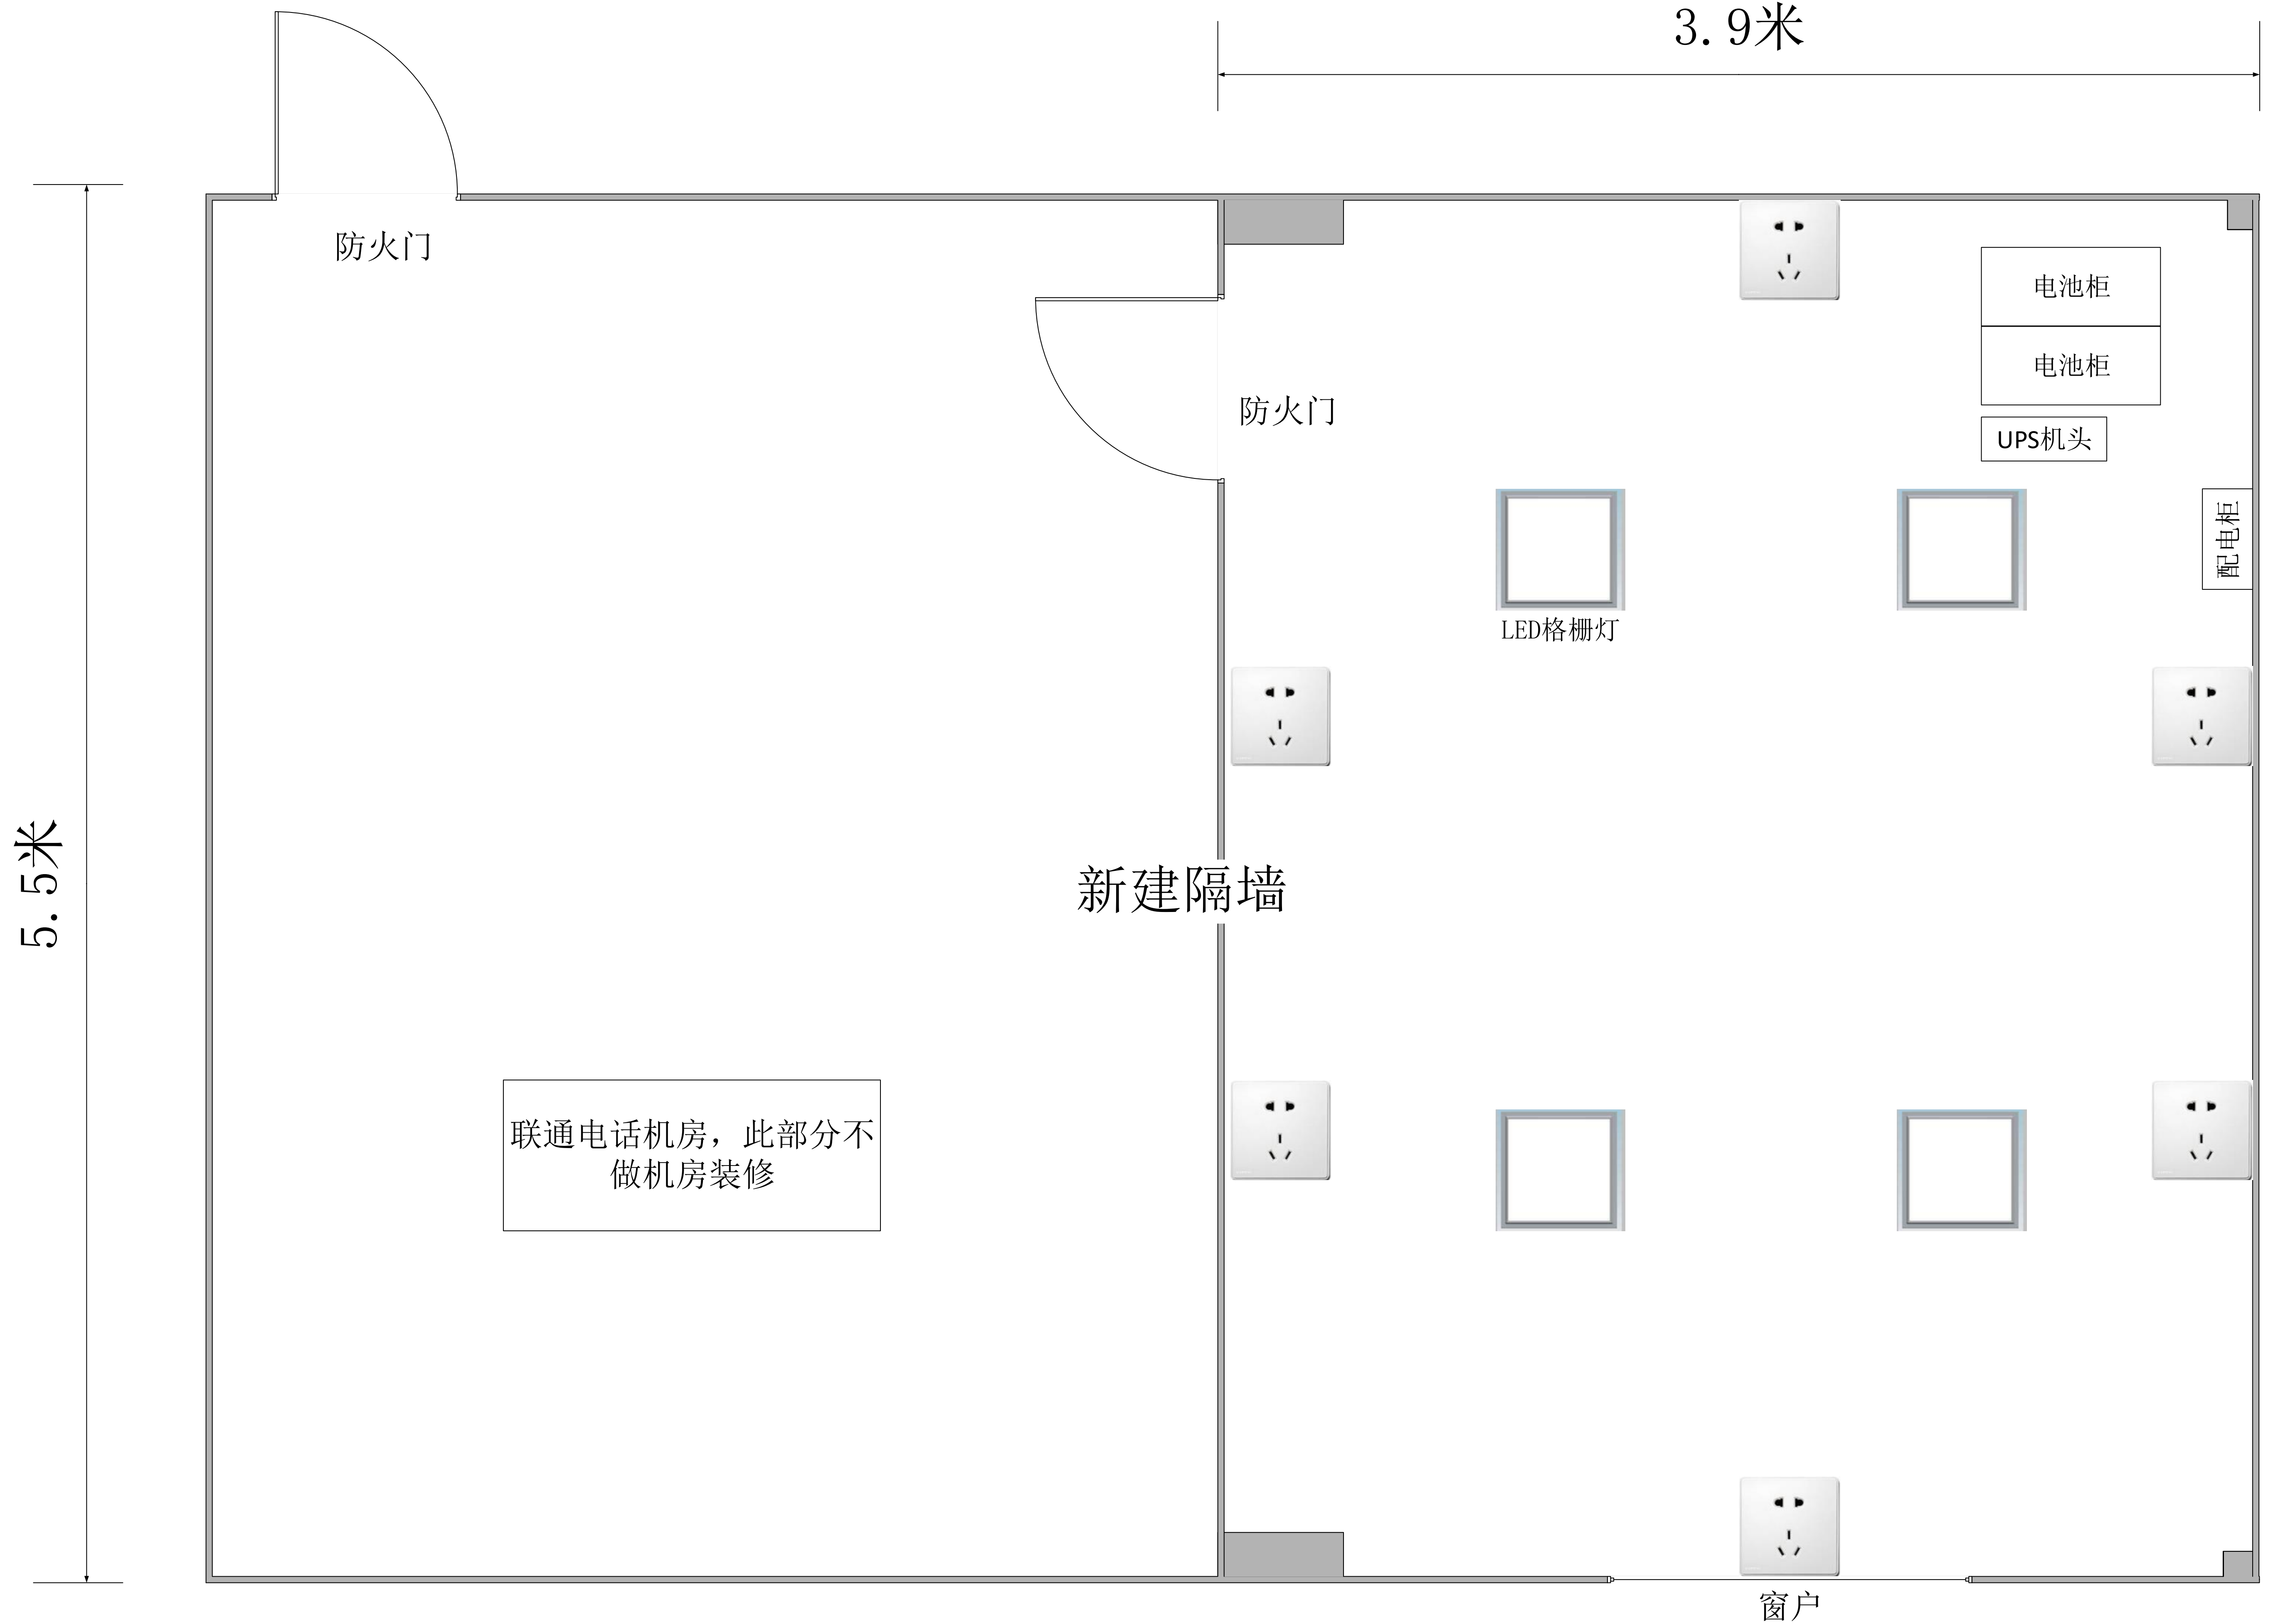

防火门

3.9米

5.5米

防火门

电池柜

电池柜

UPS机头

配电柜


LED格栅灯

新建隔墙


联通电话机房，此部分不做机房装修

窗户


太行和益网络机房用电布局图

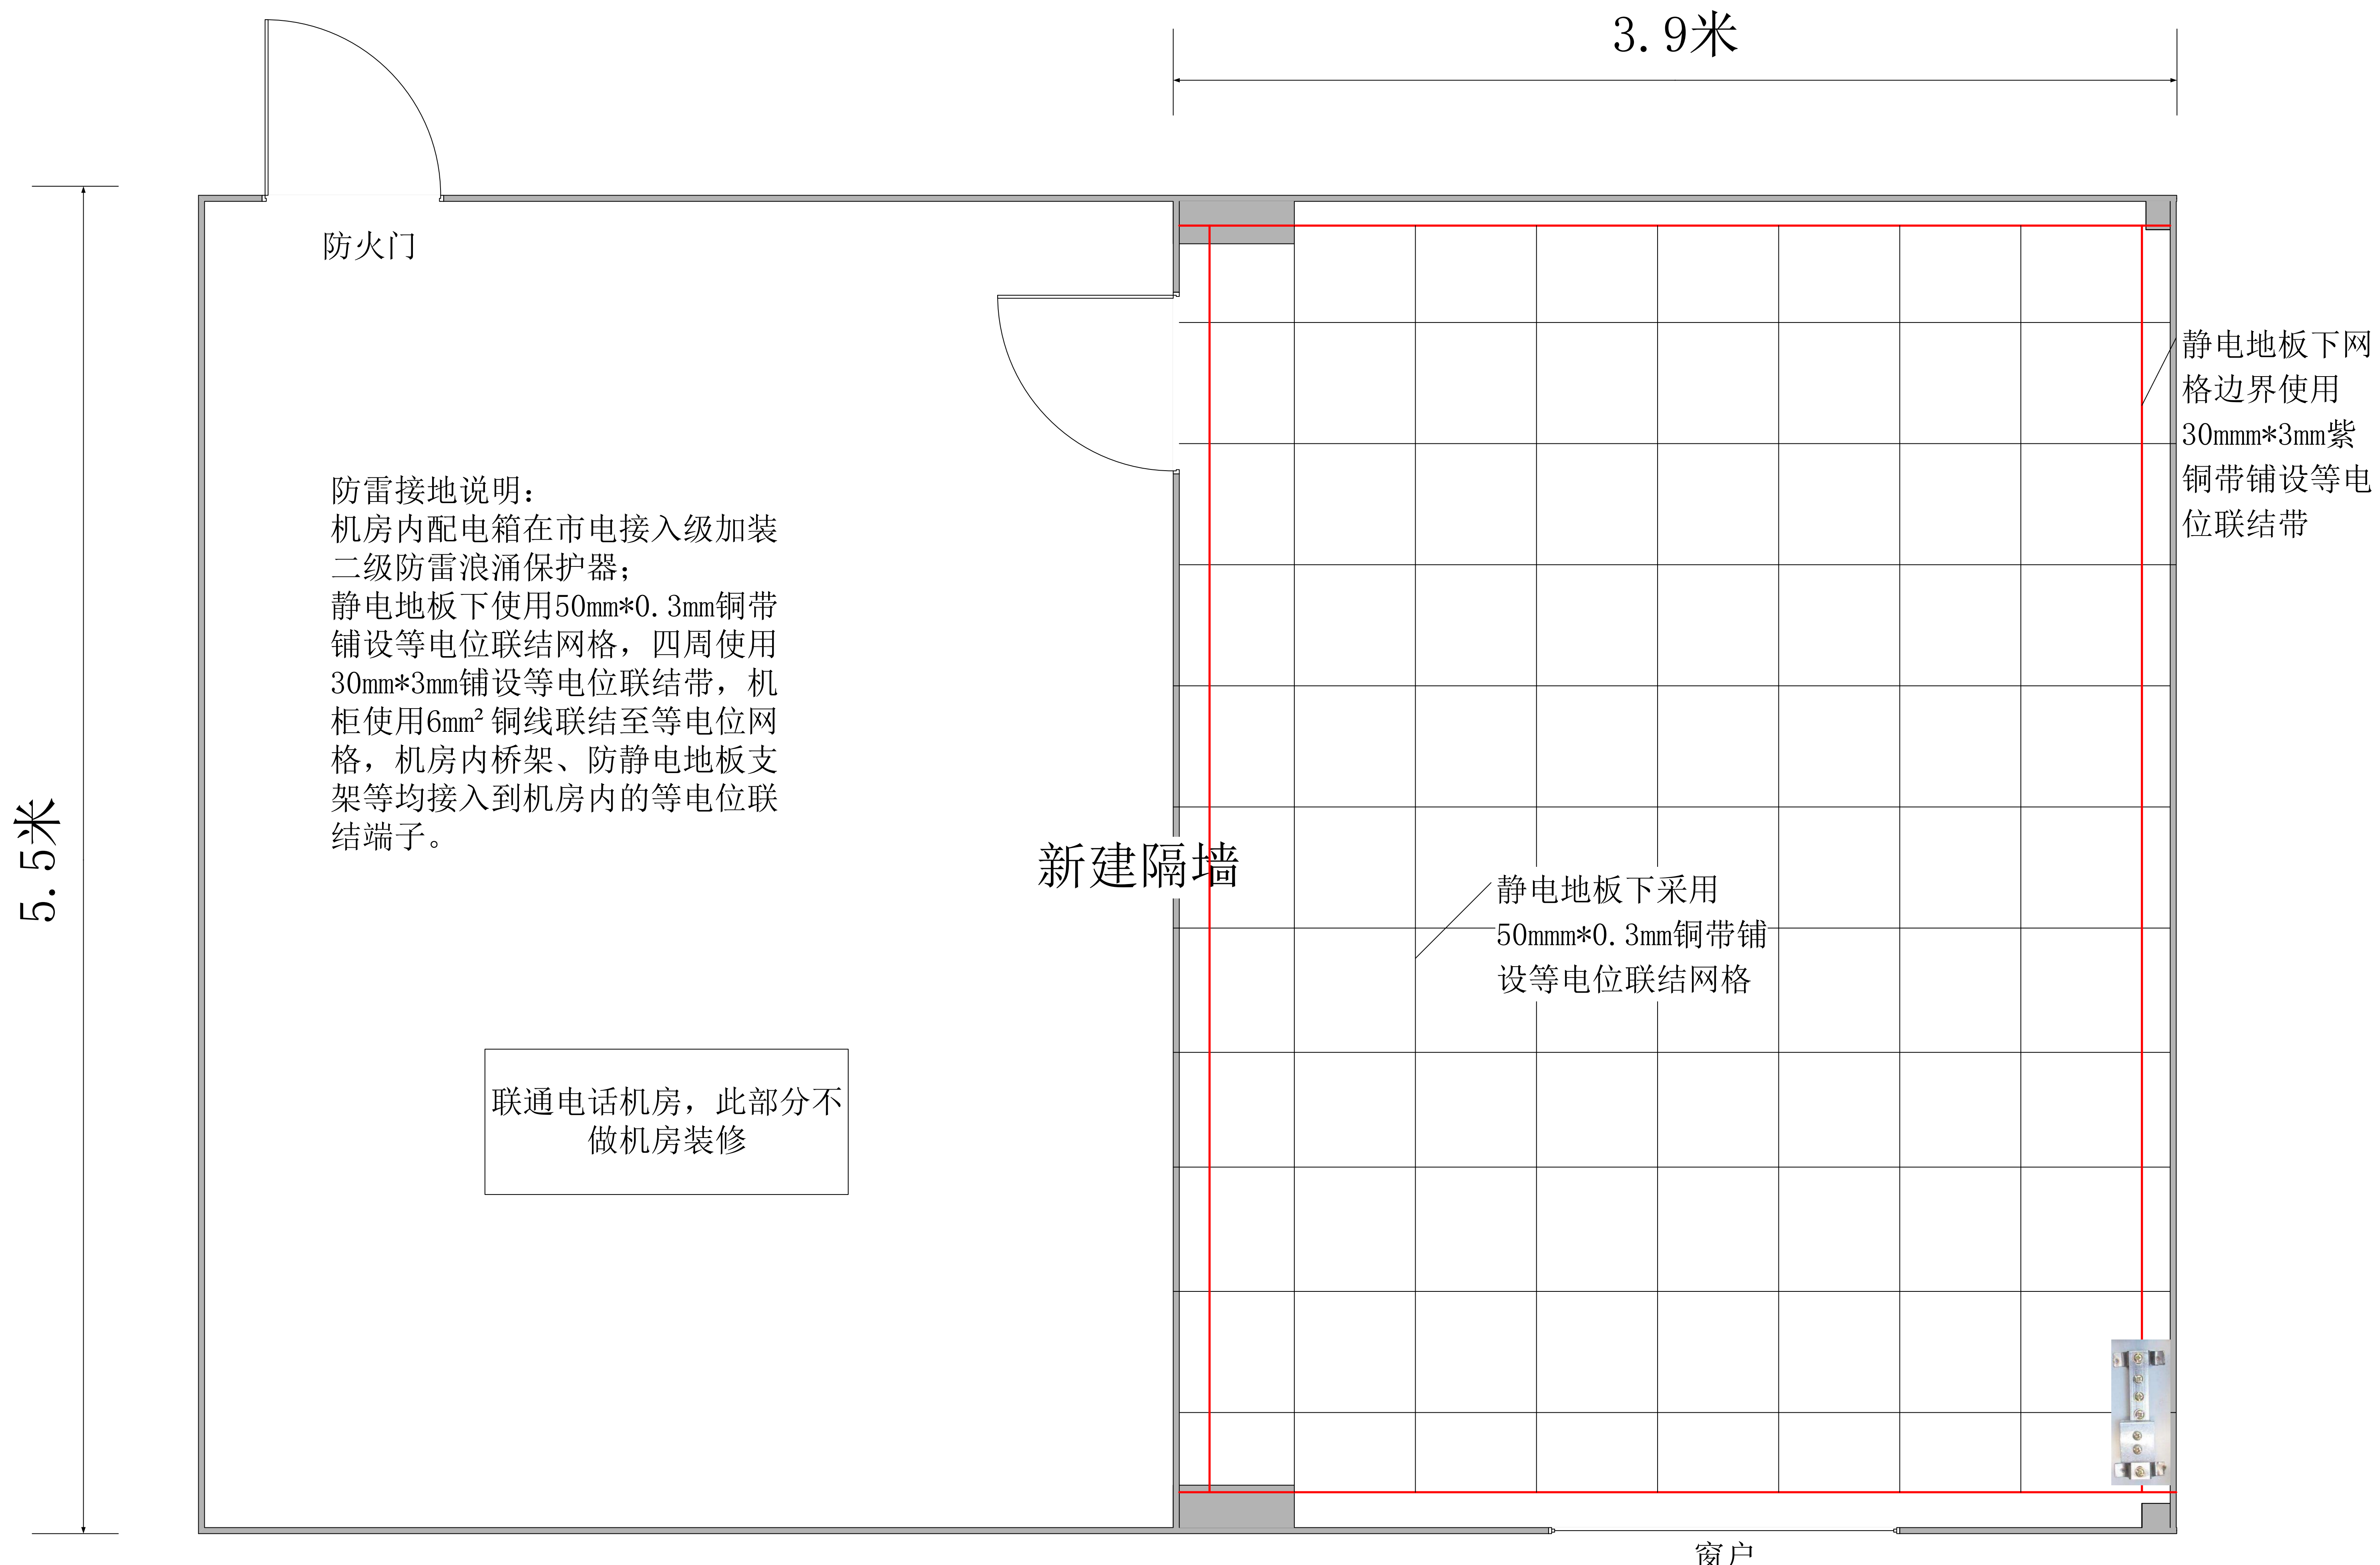

太行和益网络机房接地布置图

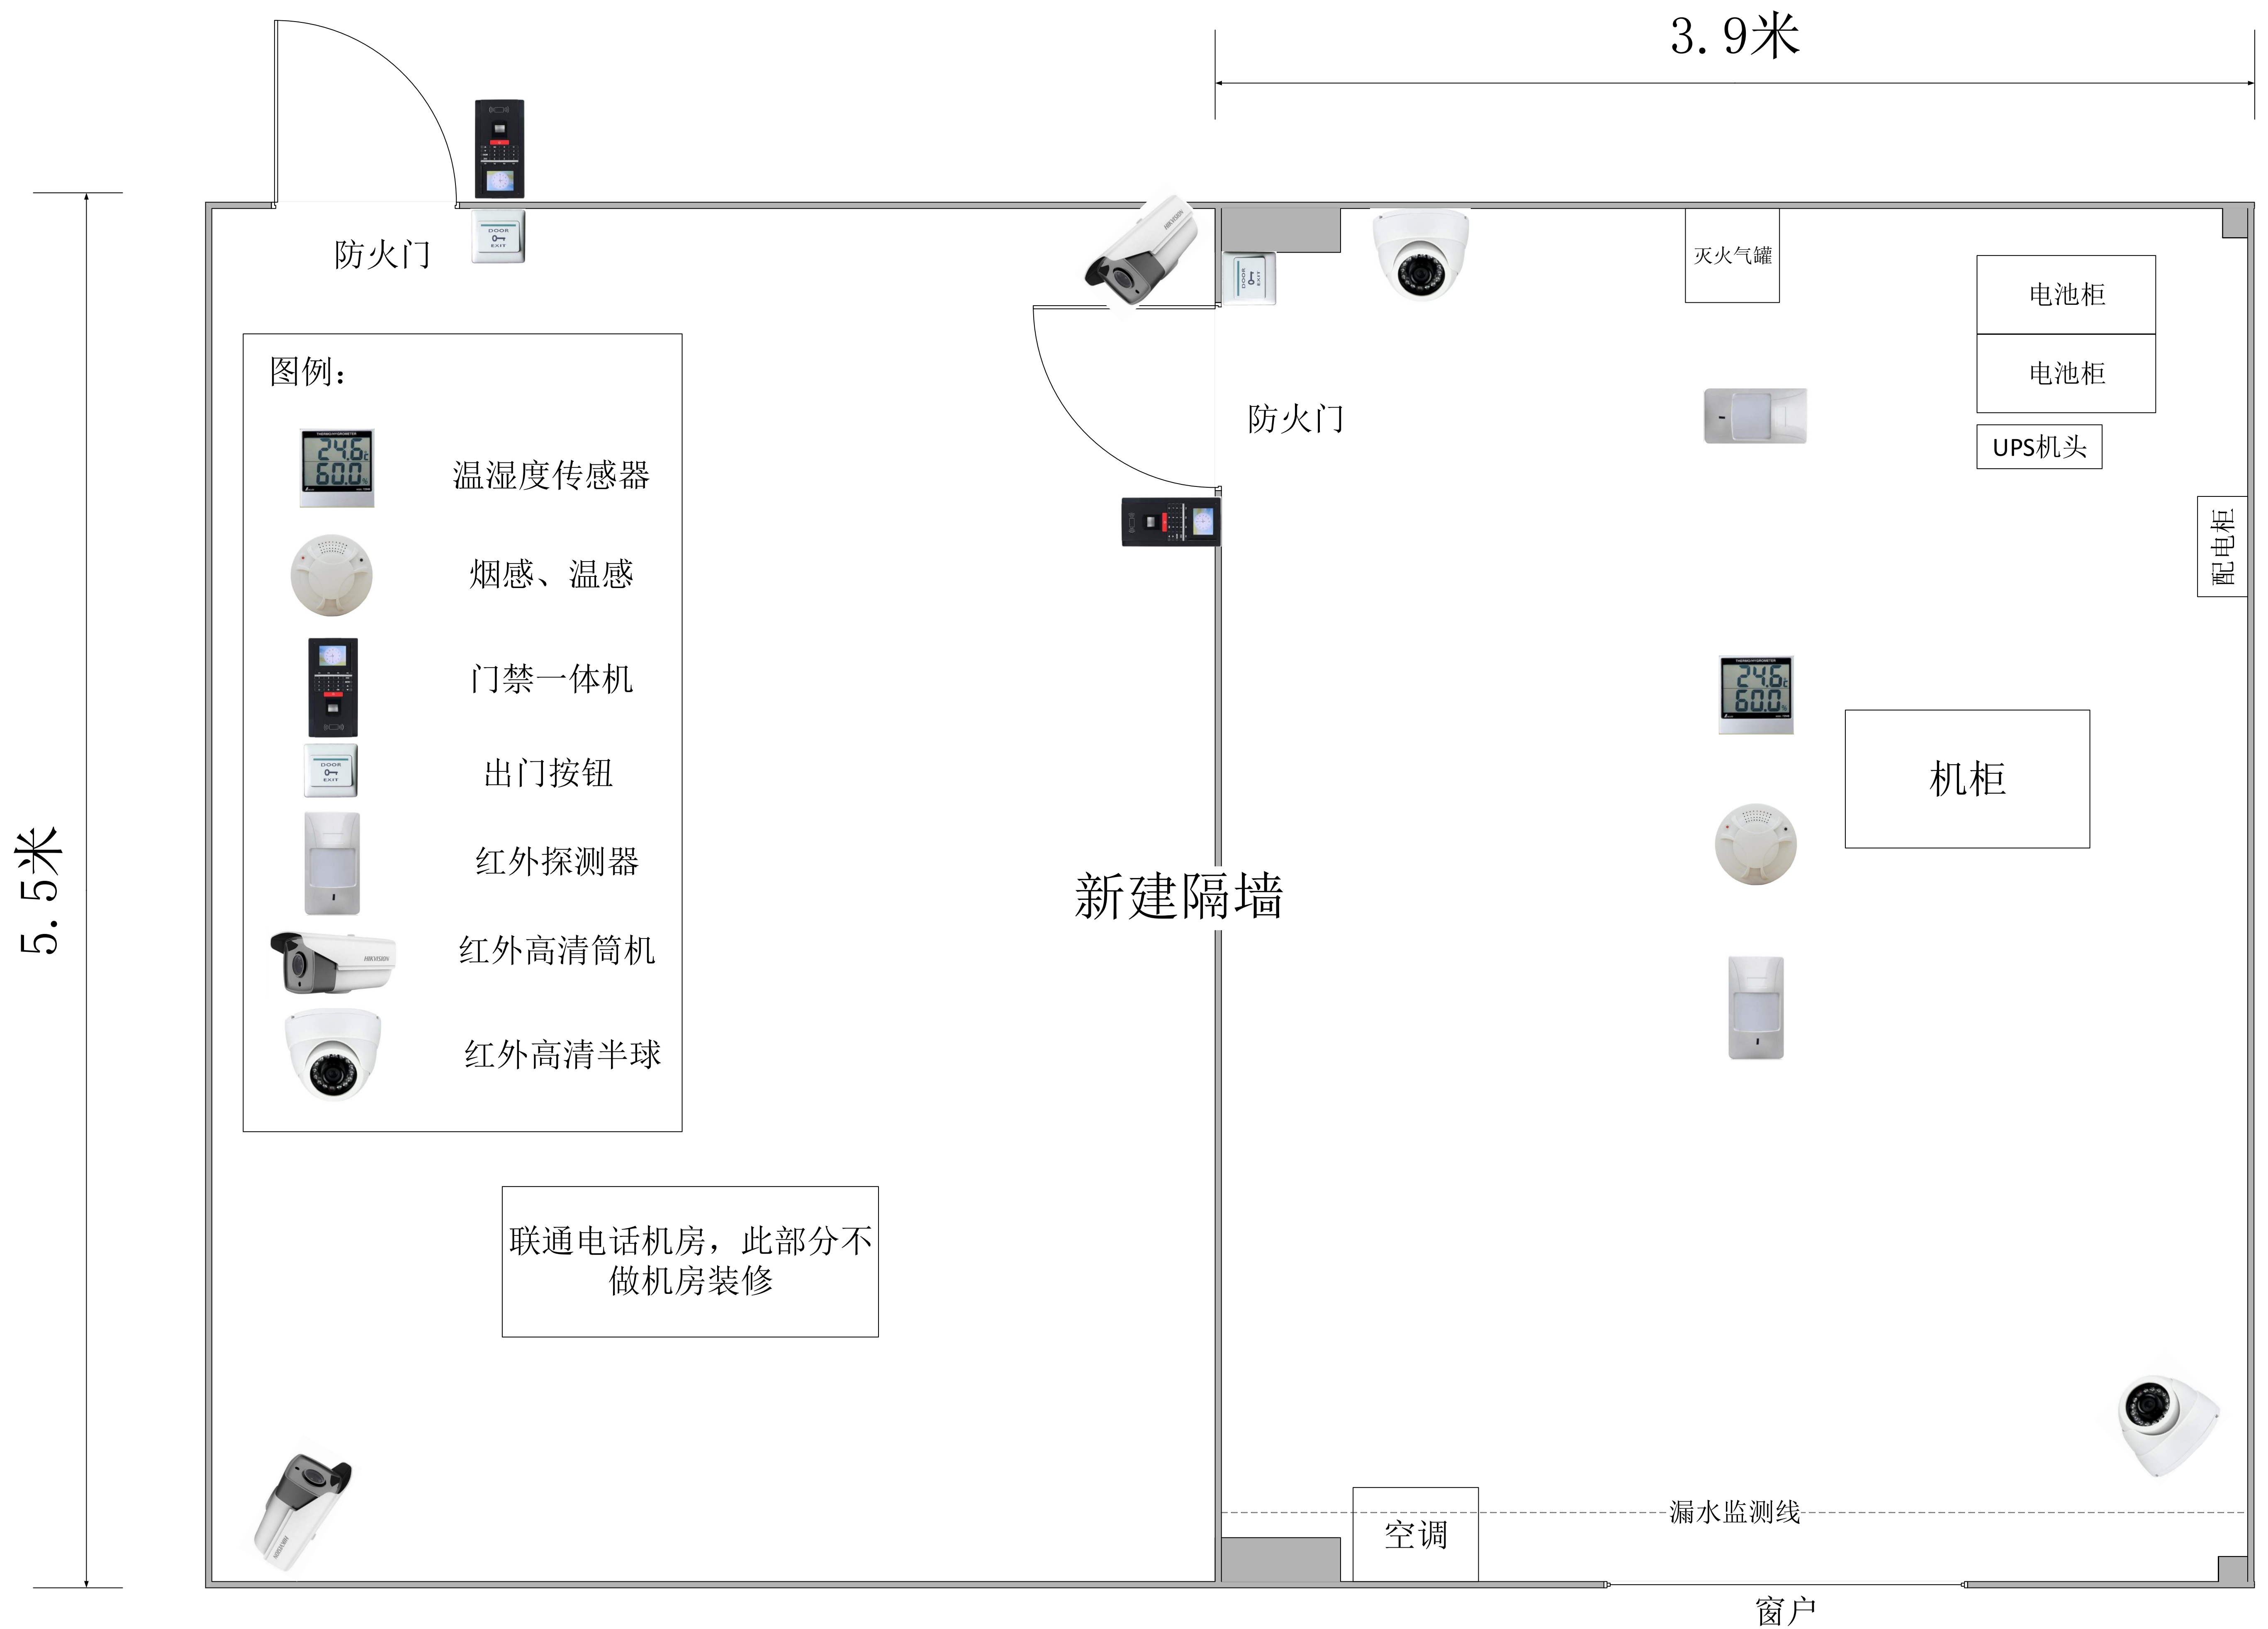

太行和益网络机房动环布局图

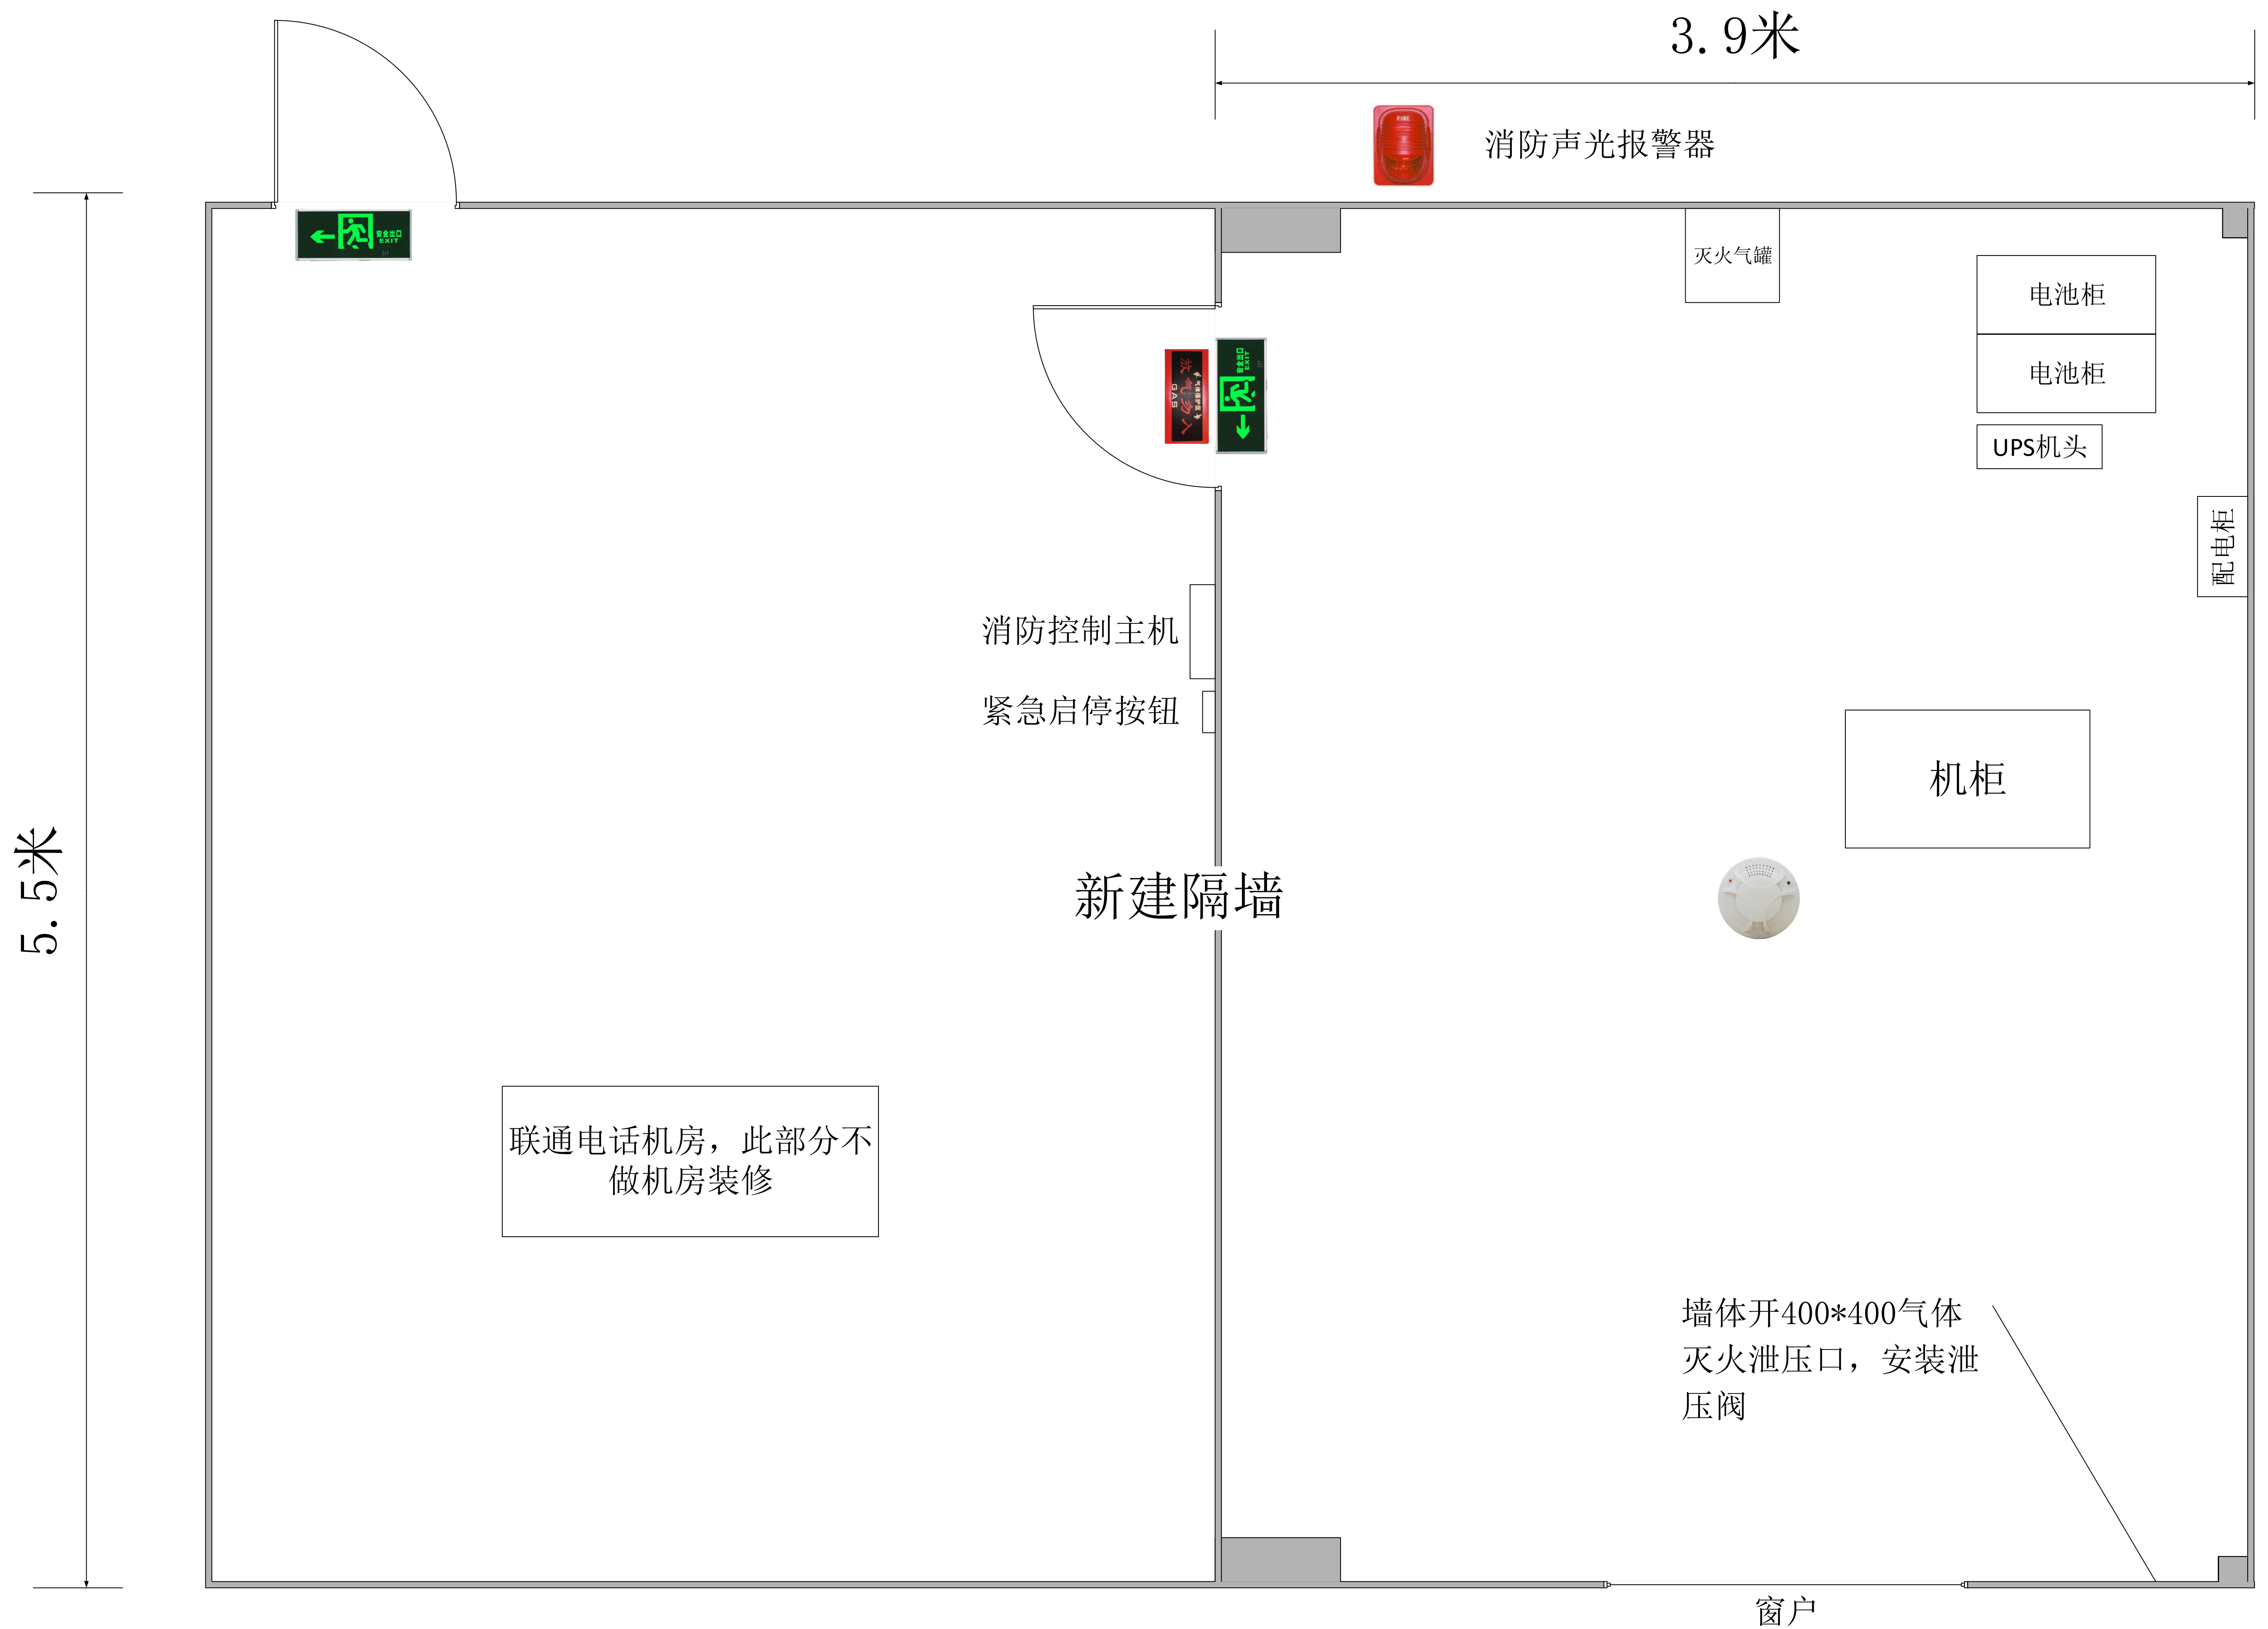

3.9米

5.5米

消防声光报警器

灭火气罐

电池柜

电池柜

UPS机头

配电柜

消防控制主机

紧急启停按钮

新建隔墙


机柜

联通电话机房，此部分不做机房装修


墙体开400*400气体
灭火泄压口，安装泄
压阀

窗户

太行和益网络机房设备布局图

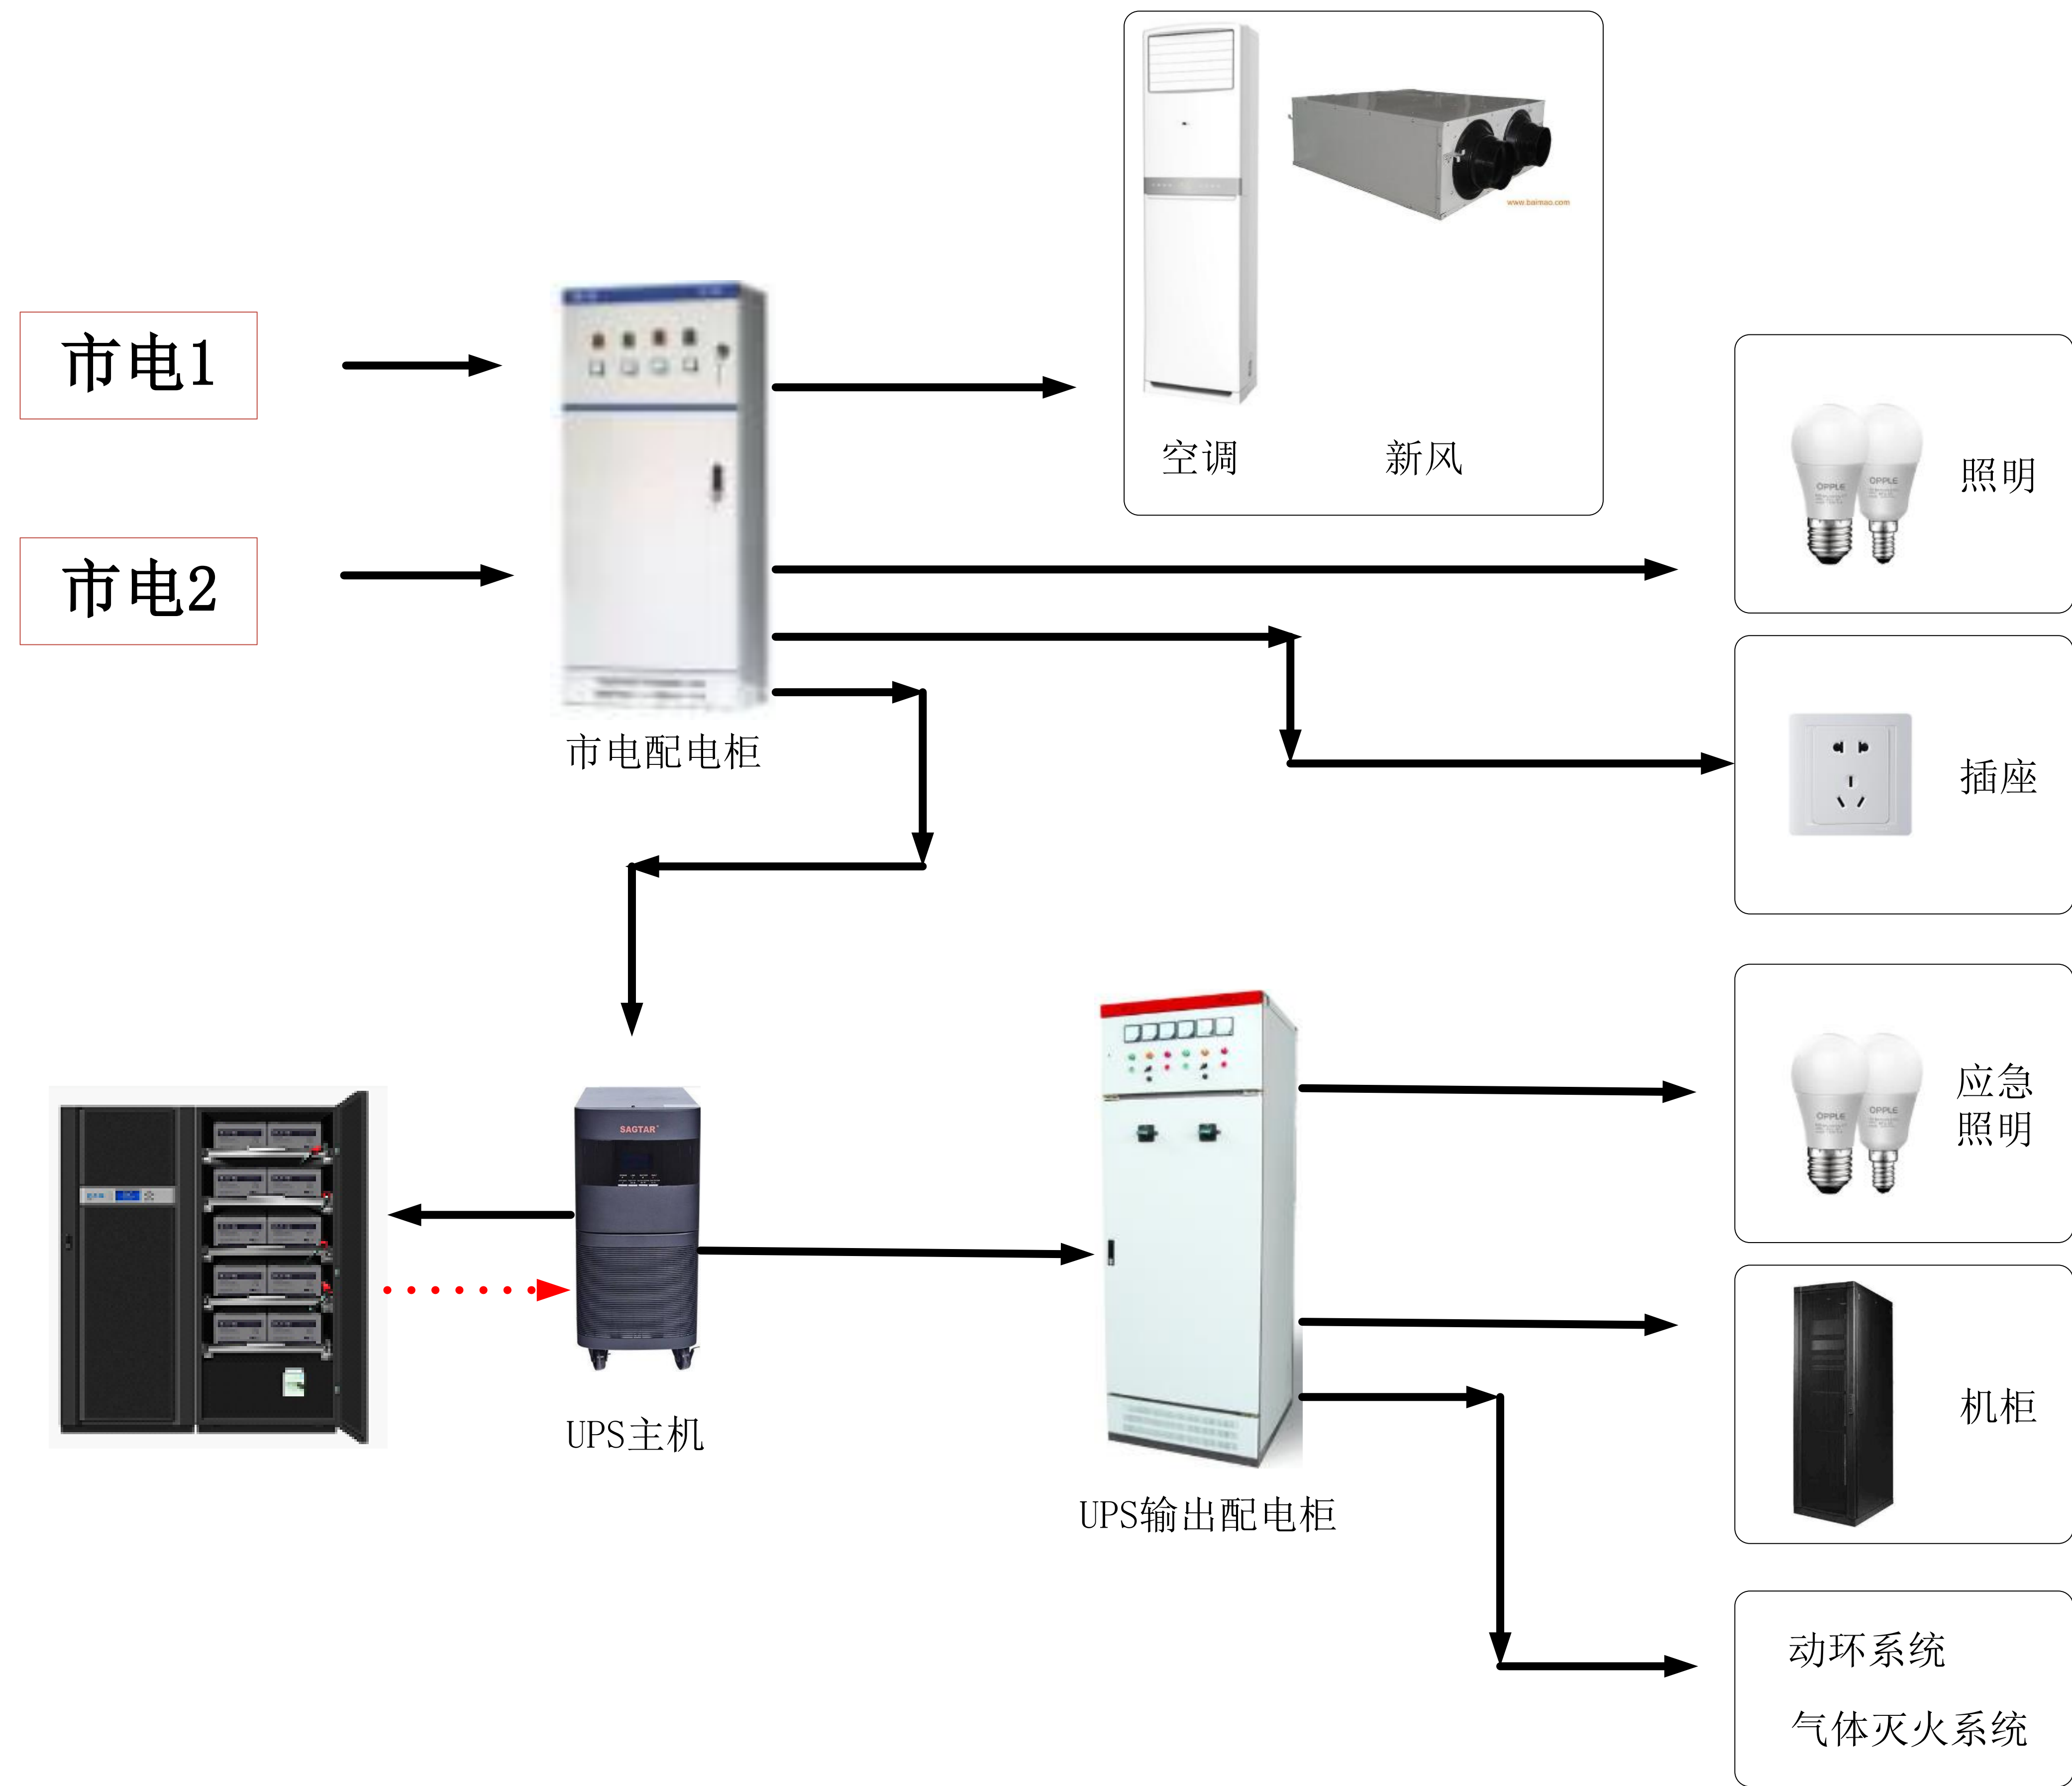

机房配电示意图

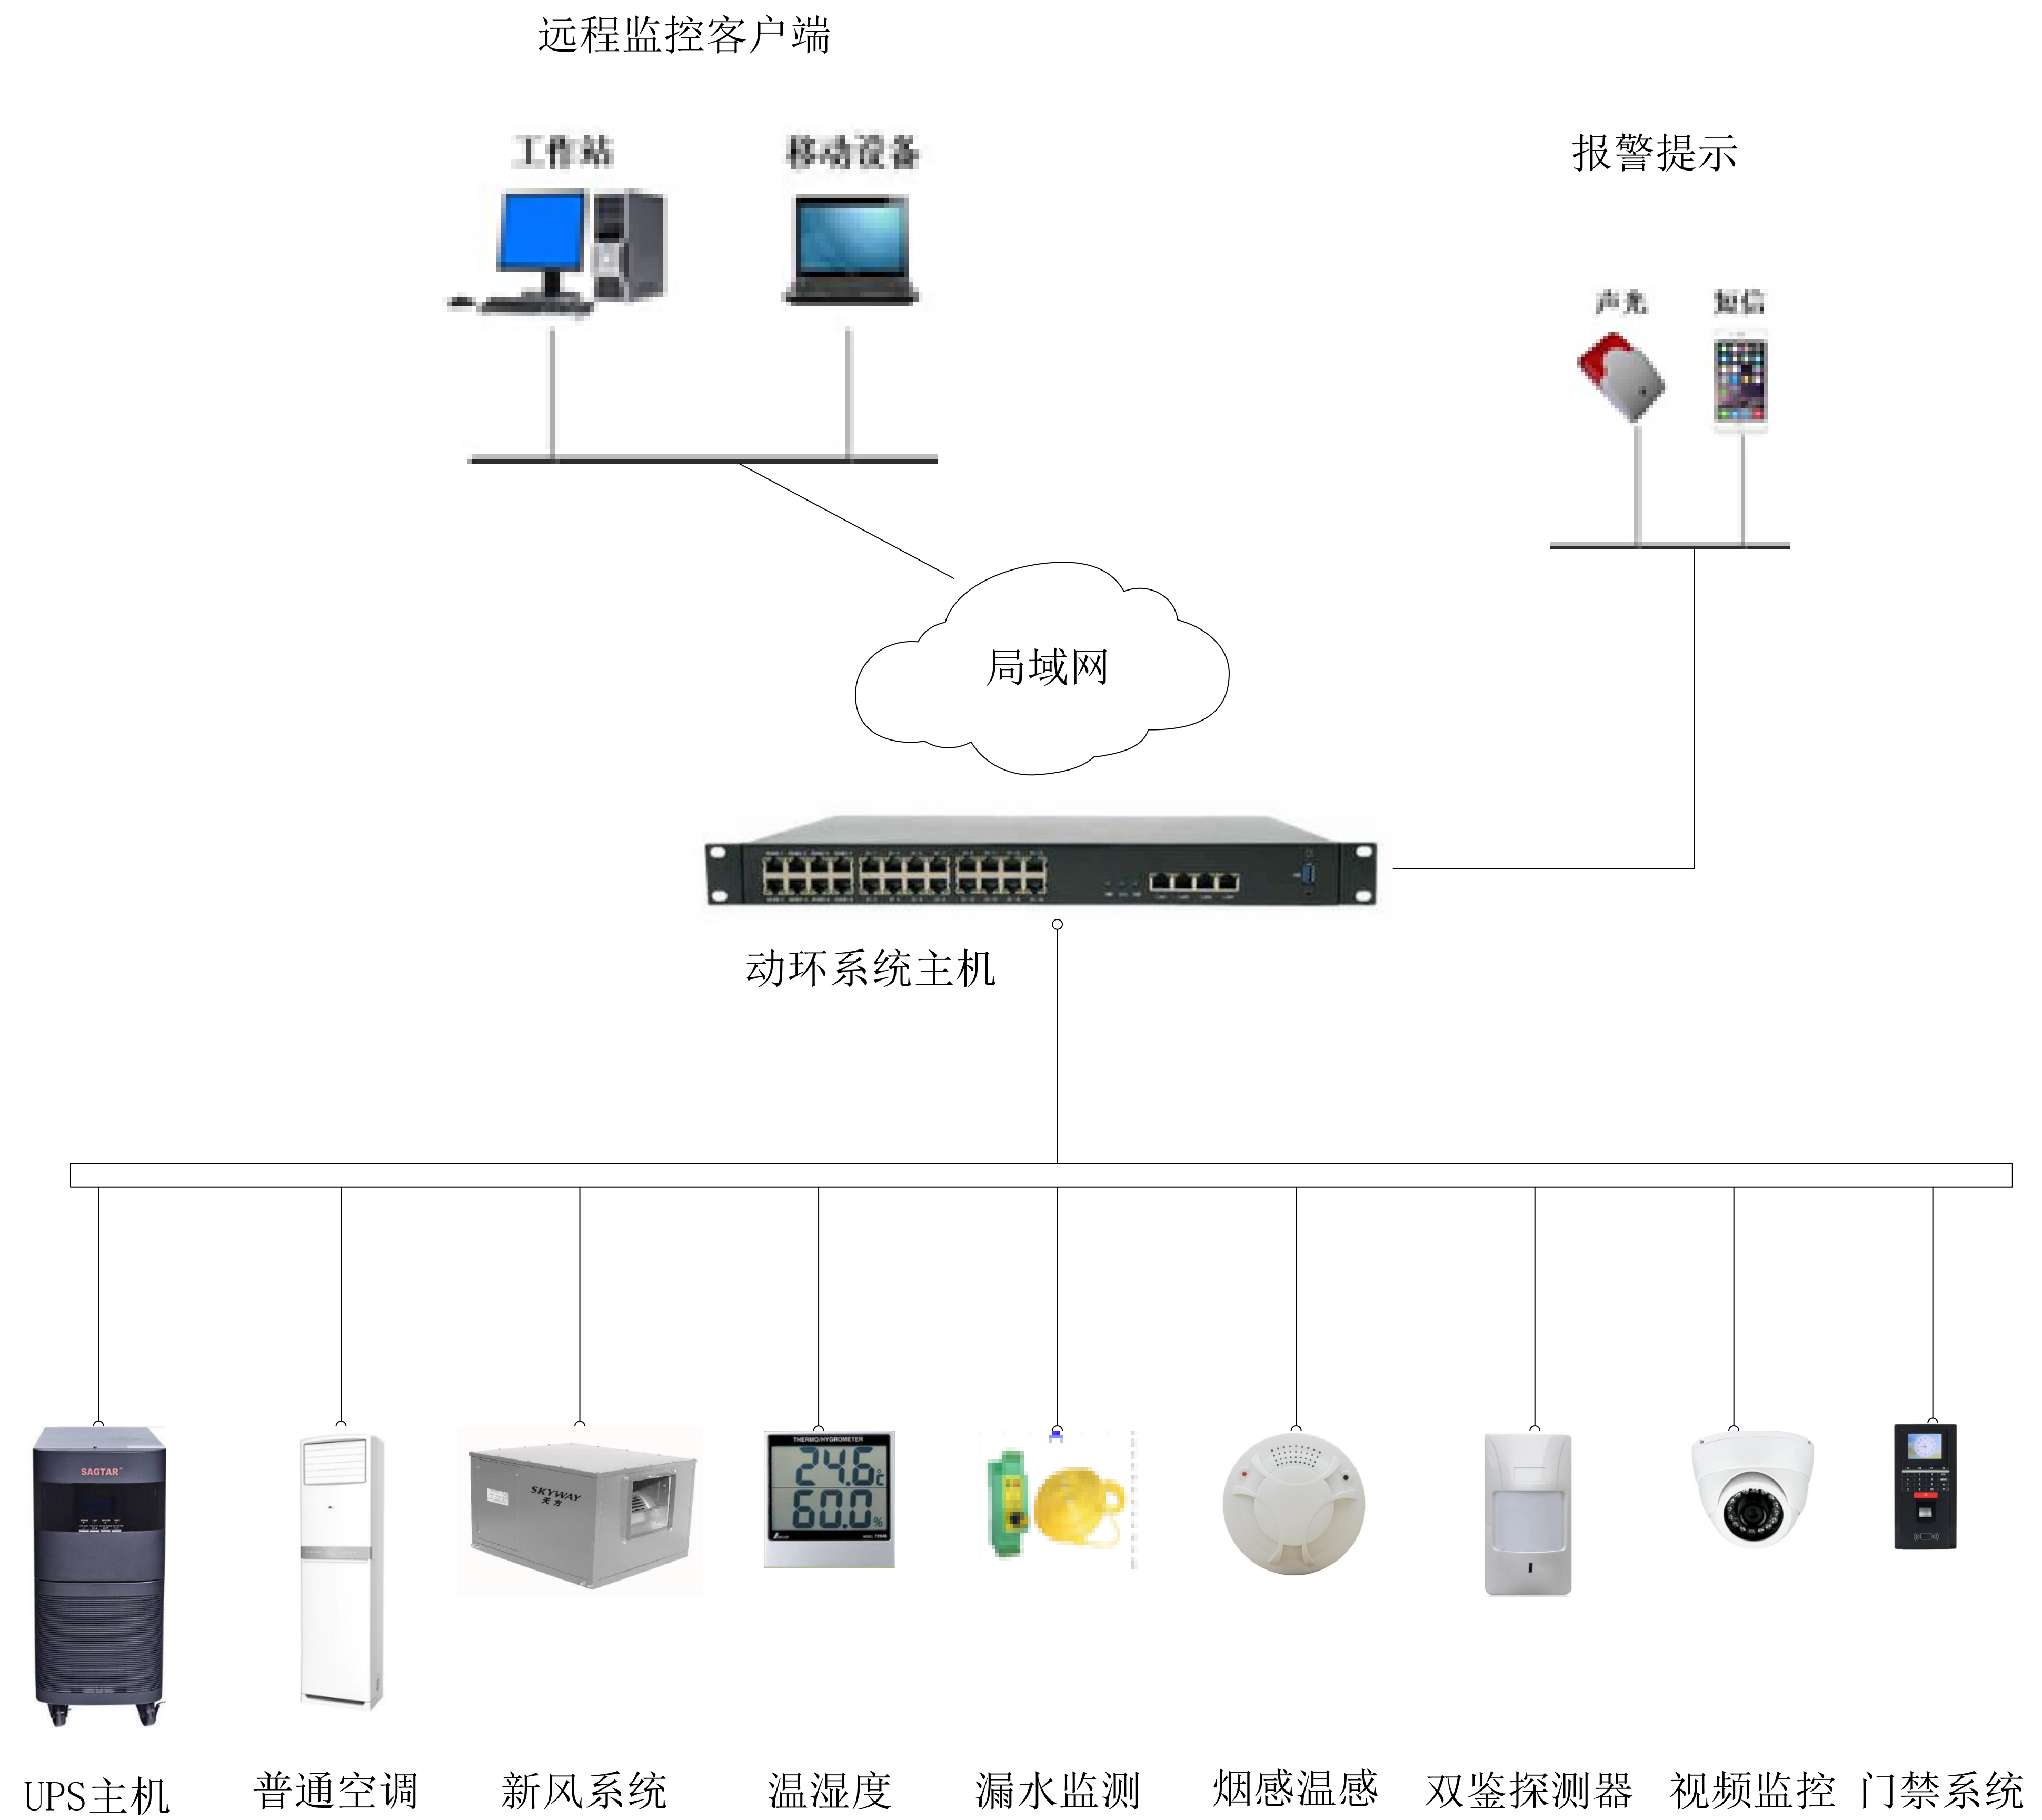

机房动环系统拓扑图